


# CZĘŚĆ ADMINISTRACYJNO - BIUROWA

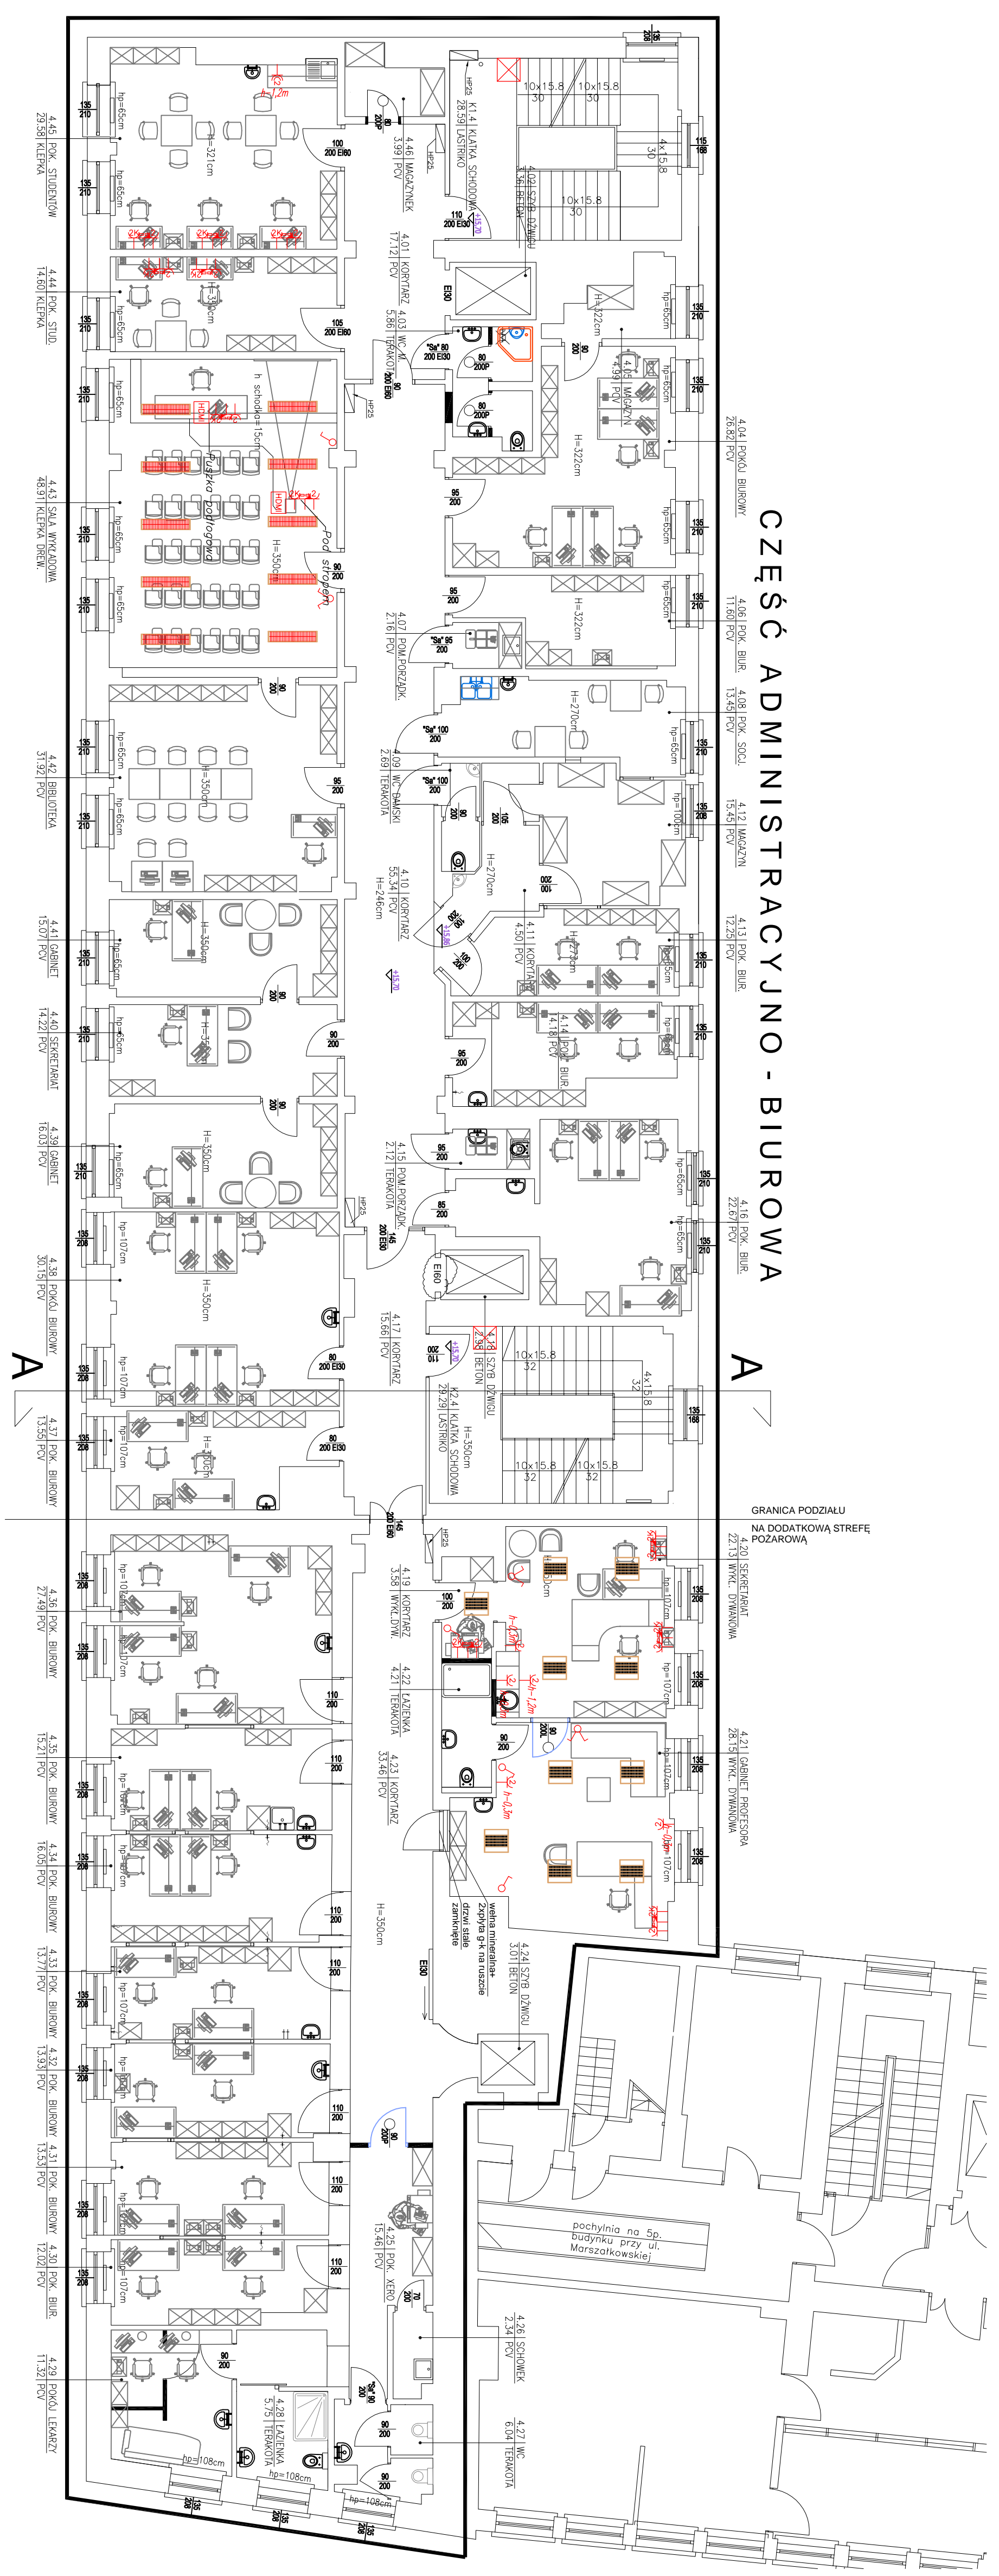

Zestawienie danych z projektu	
Blok	Nazwa
	Gniazdo HDMI
	Gniazdo hermetyczne, 2-kablowe
	Gniazdo ze stykiem ochronnym, x 1
	Gniazdo ze stykiem ochronnym, x 2
	Oprawa LED 67W/6700lm
	Podufalne gniazdo RJ45 elektryczne
	Przełącznik wieloobrotowy, jednoobrotowy
	Stoła wisząca RACK 19"
	Oprawa LED 80W 8800lm 4000K Ip 40
	Łącznik

INSTALACJA ELEKTRYCZNA	
SP KLINICZNY SZPITAL OKULISTYCZNY W WARSZAWIE, UL. SIERAKOWSKIEGO 13,	
INWESTOR	03-703 WARSZAWA
ADRES	UL. MARSZAŃKOWSKA 24/26
INWESTICJA	00-576 WARSZAWA
OBIEKT	PRZEBUDOWA I REMONT POWIĘZCZEN NA 5 PIĘTRZACH SZPITALA OKULISTYCZNEGO NA POTRZEBY SAMODZIELNEGO PUBLICZNEGO KLINICZNEGO SZPITALA OKULISTYCZNEGO
FAZA	PROJEKT BUDOWLANY
TEMAT	Router do połączenia instalacji IV piętra
SKALA	1:100 DATA 04.05.2018' NR EWIS E5
PROJEKTANT	MAI NZ. SŁAWOMIR RÓZDZIŃSKI
PROJEKTANT	MAI NZ. ANIOŚLAW KONICA
PROJEKTANT	MAI NZ. SŁAWOMIR RÓZDZIŃSKI