


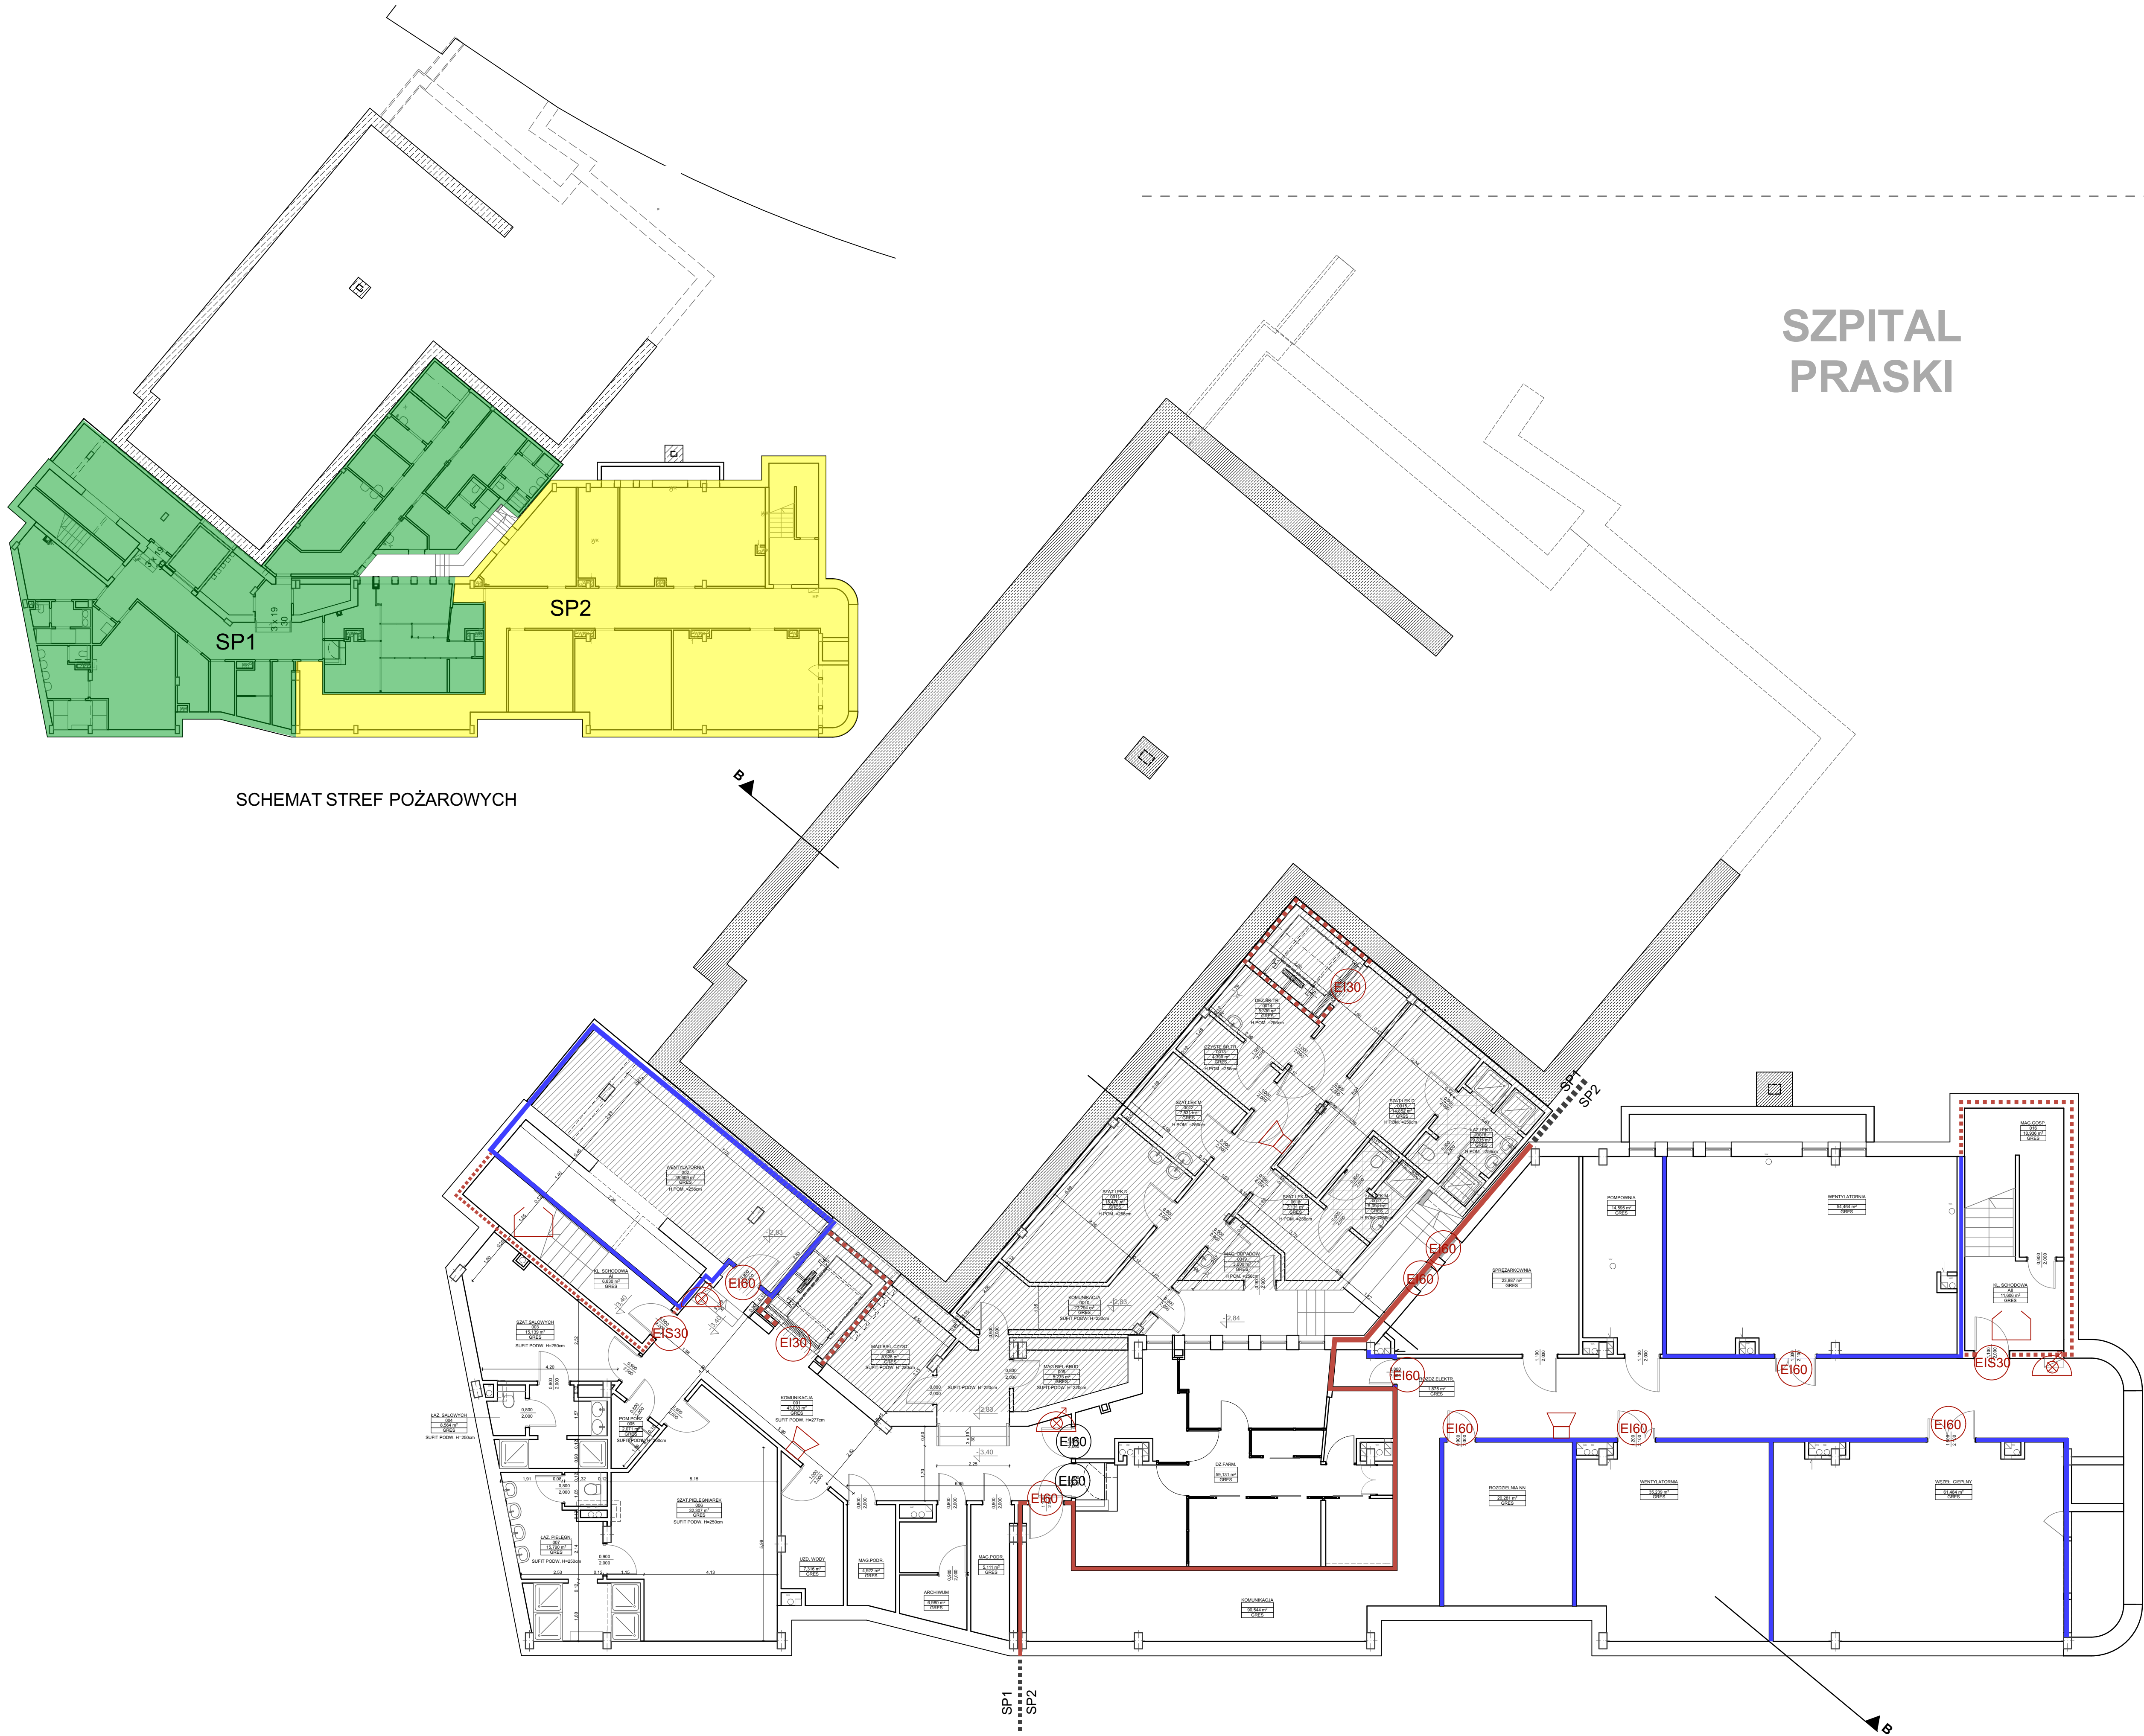

SCHEMAT STREF POŻAROWYCH

SZPITAL
PRASKI

LEGENDA:

- SP1 OZNACZENIE STREFY POŻAROWEJ
NR STREFY
- PRZECIWPOŻAROWY WYŁĄCZNIK PRĄDU
- HYDRANT WEWNĘTRZNY 25
- SYSTEM WENTYLACJI POŻAROWEJ
- SYGNALIZATOR OPTYCZNO - AKUSTYCZNY
- ŚCIANA O ODP. OGNIOWEJ REI 120
- ŚCIANA O ODP. OGNIOWEJ REI 60
- WYDZIELONE POM. TECHNICZNE
- DRZWI O ODP. OGNIOWEJ EIS 30 DO ZASTOSOWANIA
- DRZWI LUB WITRYNY O ODP. OGNIOWEJ EI60 DO ZASTOSOWANIA
- DRZWI O ODP. OGNIOWEJ EI60 ISTNIEJĄCE
- DRZWI O ODP. OGNIOWEJ EI 30
- DRZWI BEZKLASOWE
- DRZWI DO ZASTOSOWANIA
- ŻALUZJA O KLASIE ODP. OGNIOWEJ EI60
- BARIERKA RUCHOMA
- PRZESZKLENIA O ODP. OGNIOWEJ
- ZAKRES ROZBUDOWY - FRAGMENTY PROJEKTOWANE

- NA KONDYGNACJI ZASTOSOWANO:
1. SYSTEM SYGNALIZACJI POŻARU SSP
 2. INSTALACJE WODOCIĄGOWĄ PRZECIWPOŻAROWĄ Z HYDRANTAMI WEWNĘTRZNYMI 25
 3. OŚWIETLENIE EWAKUACYJNE
 4. WYDZIELENIE PRZECIWPOŻAROWE KLATEK SCHODOWYCH
 5. SYSTEM ODDYMIANIA GRAWITACYJNEGO KLATEK SCHODOWYCH
 6. PODZIAŁ NA STREFY POŻAROWE SP3 I SP4

Samodzielny Publiczny Kliniczny Szpital Okulistyczny ul. Sierakowskiego 13, 03-709 Warszawa,	
EKSPERTYZA TECHNICZNA W TRYBIE §2 UST.3a ROZPORZĄDZENIA MINISTRA INFRASTRUKTURY Z DNIA 12 KWIEŚNIA 2002r .	
DATA: WRZESIEŃ 2014	
AUTORZY:	PODPIS
mgr inż. Krzysztof Dąbrowski Nr upr. 478/2006 rzecznik ds. zabezpieczeń przeciwpożarowych	
inż. Marian Nocula Nr upr. CRB131/97/R rzecznik budowlany	
TREŚĆ RYSUNKU:	
PIWNICA	
SKALA:	NR RYS.
1:100	2.