


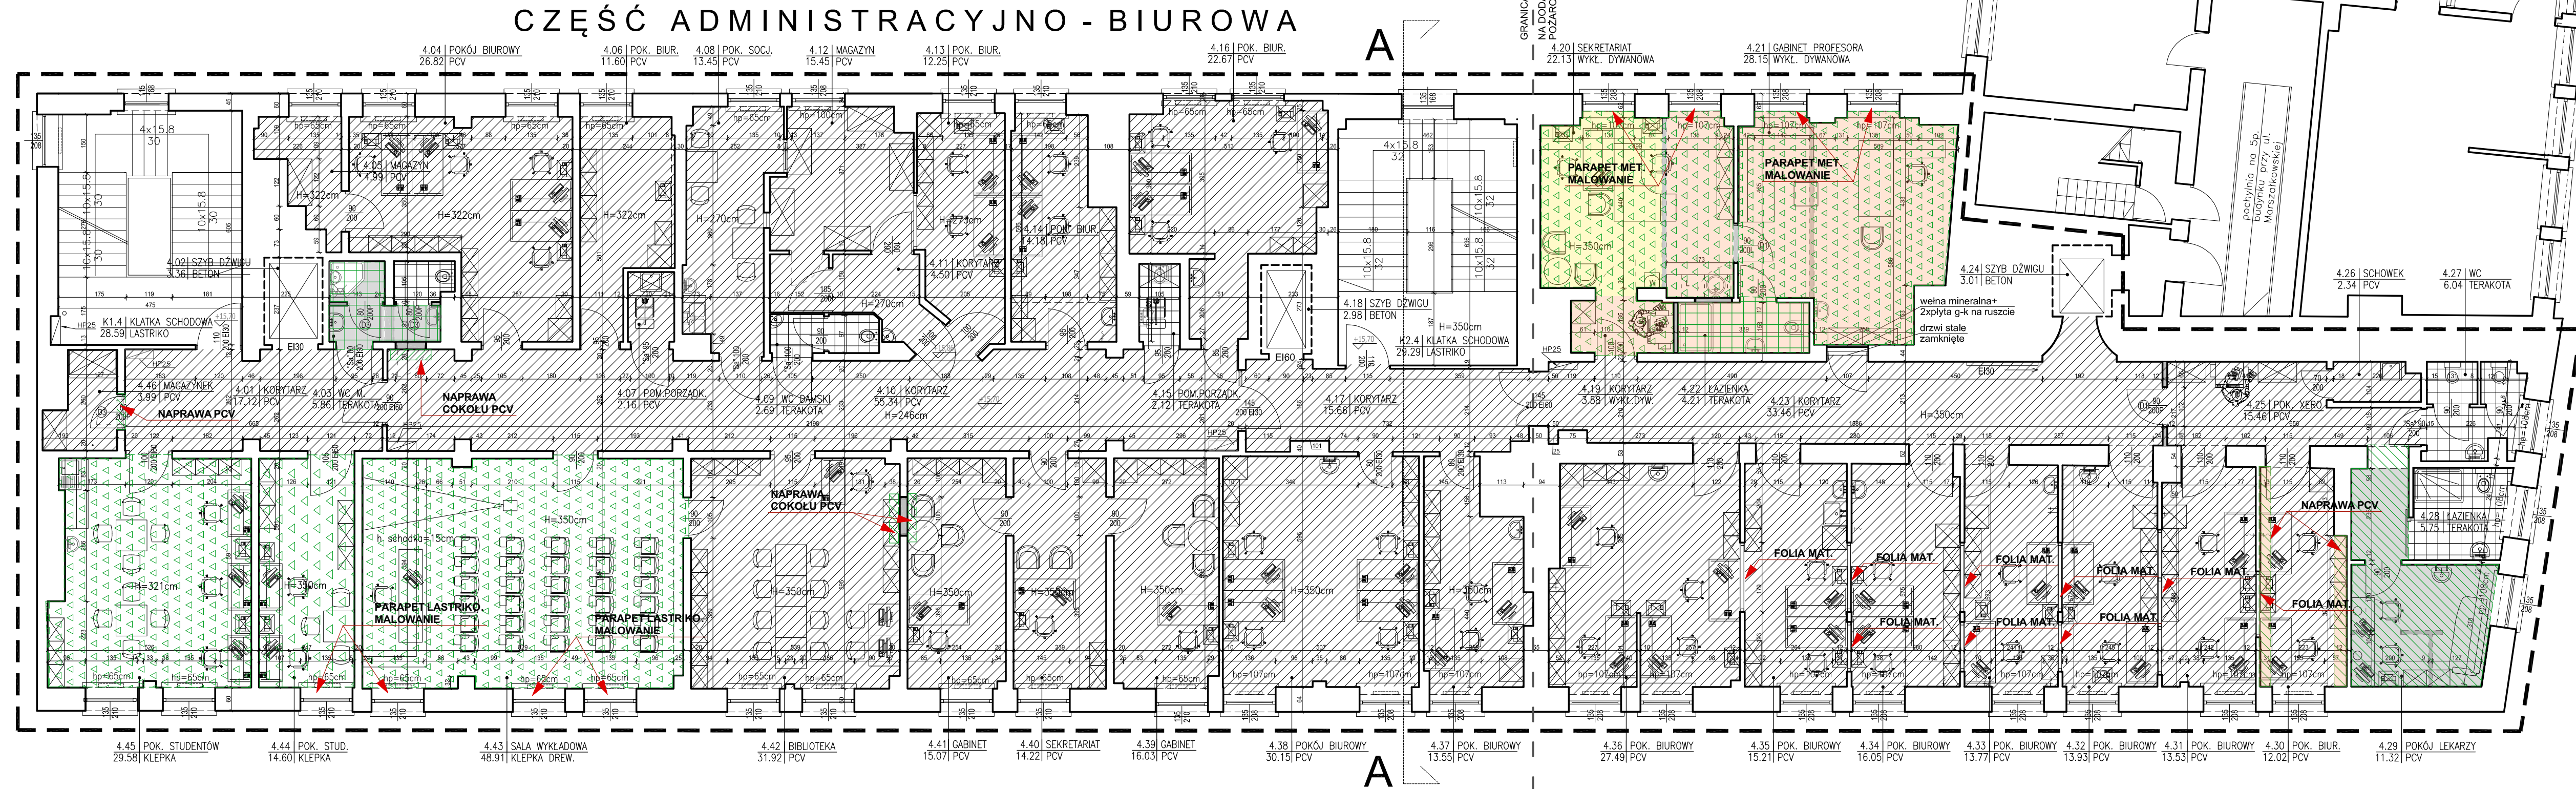

NR.POM.	NAZWA POMIESZCZENIA	POW./m2	POSADZKA
K1.4	KŁATKA SCHODOWA	28.59	LASTRIKO
4.01	KORYTARZ	17.12	PCV
4.02	SZYN DŹWIGU	3.36	BETON
4.03	WC MĘSKI	5.86	TERAKOTA
4.04	POKÓJ BIUROWY	26.82	PCV
4.05	MAGAZYN	4.99	PCV
4.06	POKÓJ BIUROWY	11.60	PCV
4.07	POM. PORZĄDKOWE	2.16	PCV
4.08	POKÓJ SOCJALNY	13.45	PCV
4.09	WC DAMSKI	2.69	TERAKOTA
4.10	KORYTARZ	55.34	PCV
4.11	KORYTARZ	4.50	PCV
4.12	MAGAZYN	15.45	PCV
4.13	POKÓJ BIUROWY	12.25	PCV
4.14	POKÓJ BIUROWY	14.18	PCV
4.15	POM. PORZĄDKOWE	2.12	TERAKOTA
4.16	POKÓJ BIUROWY	22.67	PCV
4.17	KORYTARZ	15.66	PCV
4.18	SZYN DŹWIGU	2.98	BETON
K2.4	KŁATKA SCHODOWA	29.29	LASTRIKO
4.19	KORYTARZ	3.58	WYKL.DYW.
4.20	SEKRETARIAT	22.13	WYKL.DYW.
4.21	GABINET PROFESORA	28.15	WYKL.DYW.
4.22	ŁAZIENKA	4.21	TERAKOTA
4.23	KORYTARZ	33.46	PCV
4.24	SZYN DŹWIGU	3.01	BETON
4.25	POKÓJ XERO	15.46	PCV
4.26	SCHOWEK	2.34	PCV
4.27	WC	6.04	TERAKOTA
4.28	ŁAZIENKA	5.75	TERAKOTA
4.29	POKÓJ LEKARZY	11.32	PCV
4.30	POKÓJ BIUROWY	12.02	PCV
4.31	POKÓJ BIUROWY	13.53	PCV
4.32	POKÓJ BIUROWY	13.93	PCV
4.33	POKÓJ BIUROWY	13.77	PCV
4.34	POKÓJ BIUROWY	16.05	PCV
4.35	POKÓJ BIUROWY	15.21	PCV
4.36	POKÓJ BIUROWY	27.49	PCV
4.37	POKÓJ BIUROWY	13.55	PCV
4.38	POKÓJ BIUROWY	30.15	PCV
4.39	GABINET	16.03	PCV
4.40	SEKRETARIAT	14.22	PCV
4.41	GABINET	15.07	PCV
4.42	BIBLIOTEKA	31.92	PCV
4.43	SALA WYKŁADOWA	48.91	WYKL.DYW.
4.44	POK. STUD.	14.60	WYKL.DYW.
4.45	POK. STUDENTÓW	29.58	WYKL.DYW.
4.46	MAGAZYN	3.99	PCV
RAZEM POW. UŻYTKOWA		756.55m2	

LEGENDA:	
	TERAKOTA ISTNIEJĄCA - BEZ ZMIAN
	TERAKOTA DO SKUCIA
	TERAKOTA PROJEKTOWANA
	PCV ISTNIEJĄCE - BEZ ZMIAN
	PCV DO ROZBIÓRKI
	LINOLEUM PROJEKTOWANE
	PCV PRĄDOPRZEWODZĄCE - ISTNIEJĄCE
	PCV ANTYELEKTROSTAT - PROJEKTOWANE
	WYKŁADZINA DYWANOWA - DO DEMONTAŻU
	WYKŁADZINA DYWANOWA PŁYTKI 50x50 - POJEKTOWANA

PRACOWNIA ARCHITEKTONICZNA
TEAM Projekt

**PRZEBUDOWA I REMONT
BUDYNKU DAWNEGO SZPITALA
DZIECIĘCEGO NA POTRZEBY
SAMODZIELNEGO PUBLICZNEGO
KLINICZNEGO SZPITALA
OKULISTYCZNEGO**

ADRES INWESTYCJI:
**ul. Marszałkowska 24/26
00-576 Warszawa**

INWESTOR:
**SP Kliniczny Szpital Okulistyczny
w Warszawie, ul. Sierakowskiego 13,
03-703 Warszawa**

FAZA: **PROJEKT WYKONAWCZY**

BRANŻA: **ARCHITEKTURA**

DATA: **16 LIPCA 2018**

PROJEKTOWAŁ: mgr inż. arch. Teresa Czaplińska upr. bud. b/c MA/05/09 w spec. architektonicznej b/c	PODPIS
SPRAWDZIŁ: mgr inż. arch. Barbara Leśniewska-Wekka upr. bud. b/c SL/70/86 w spec. architektonicznej b/c	
OPRACOWAŁ: tech. bud. Hanna Wójcik upr. bud. Wa-30/02 w spec. konstrukcyjno-budowlanej	

TREŚĆ RYSUNKU: **POSADZKI
RZUT 4 PIĘTRA**

SKALA: 1:100	NR RYS.: A-16
------------------------	-------------------------