
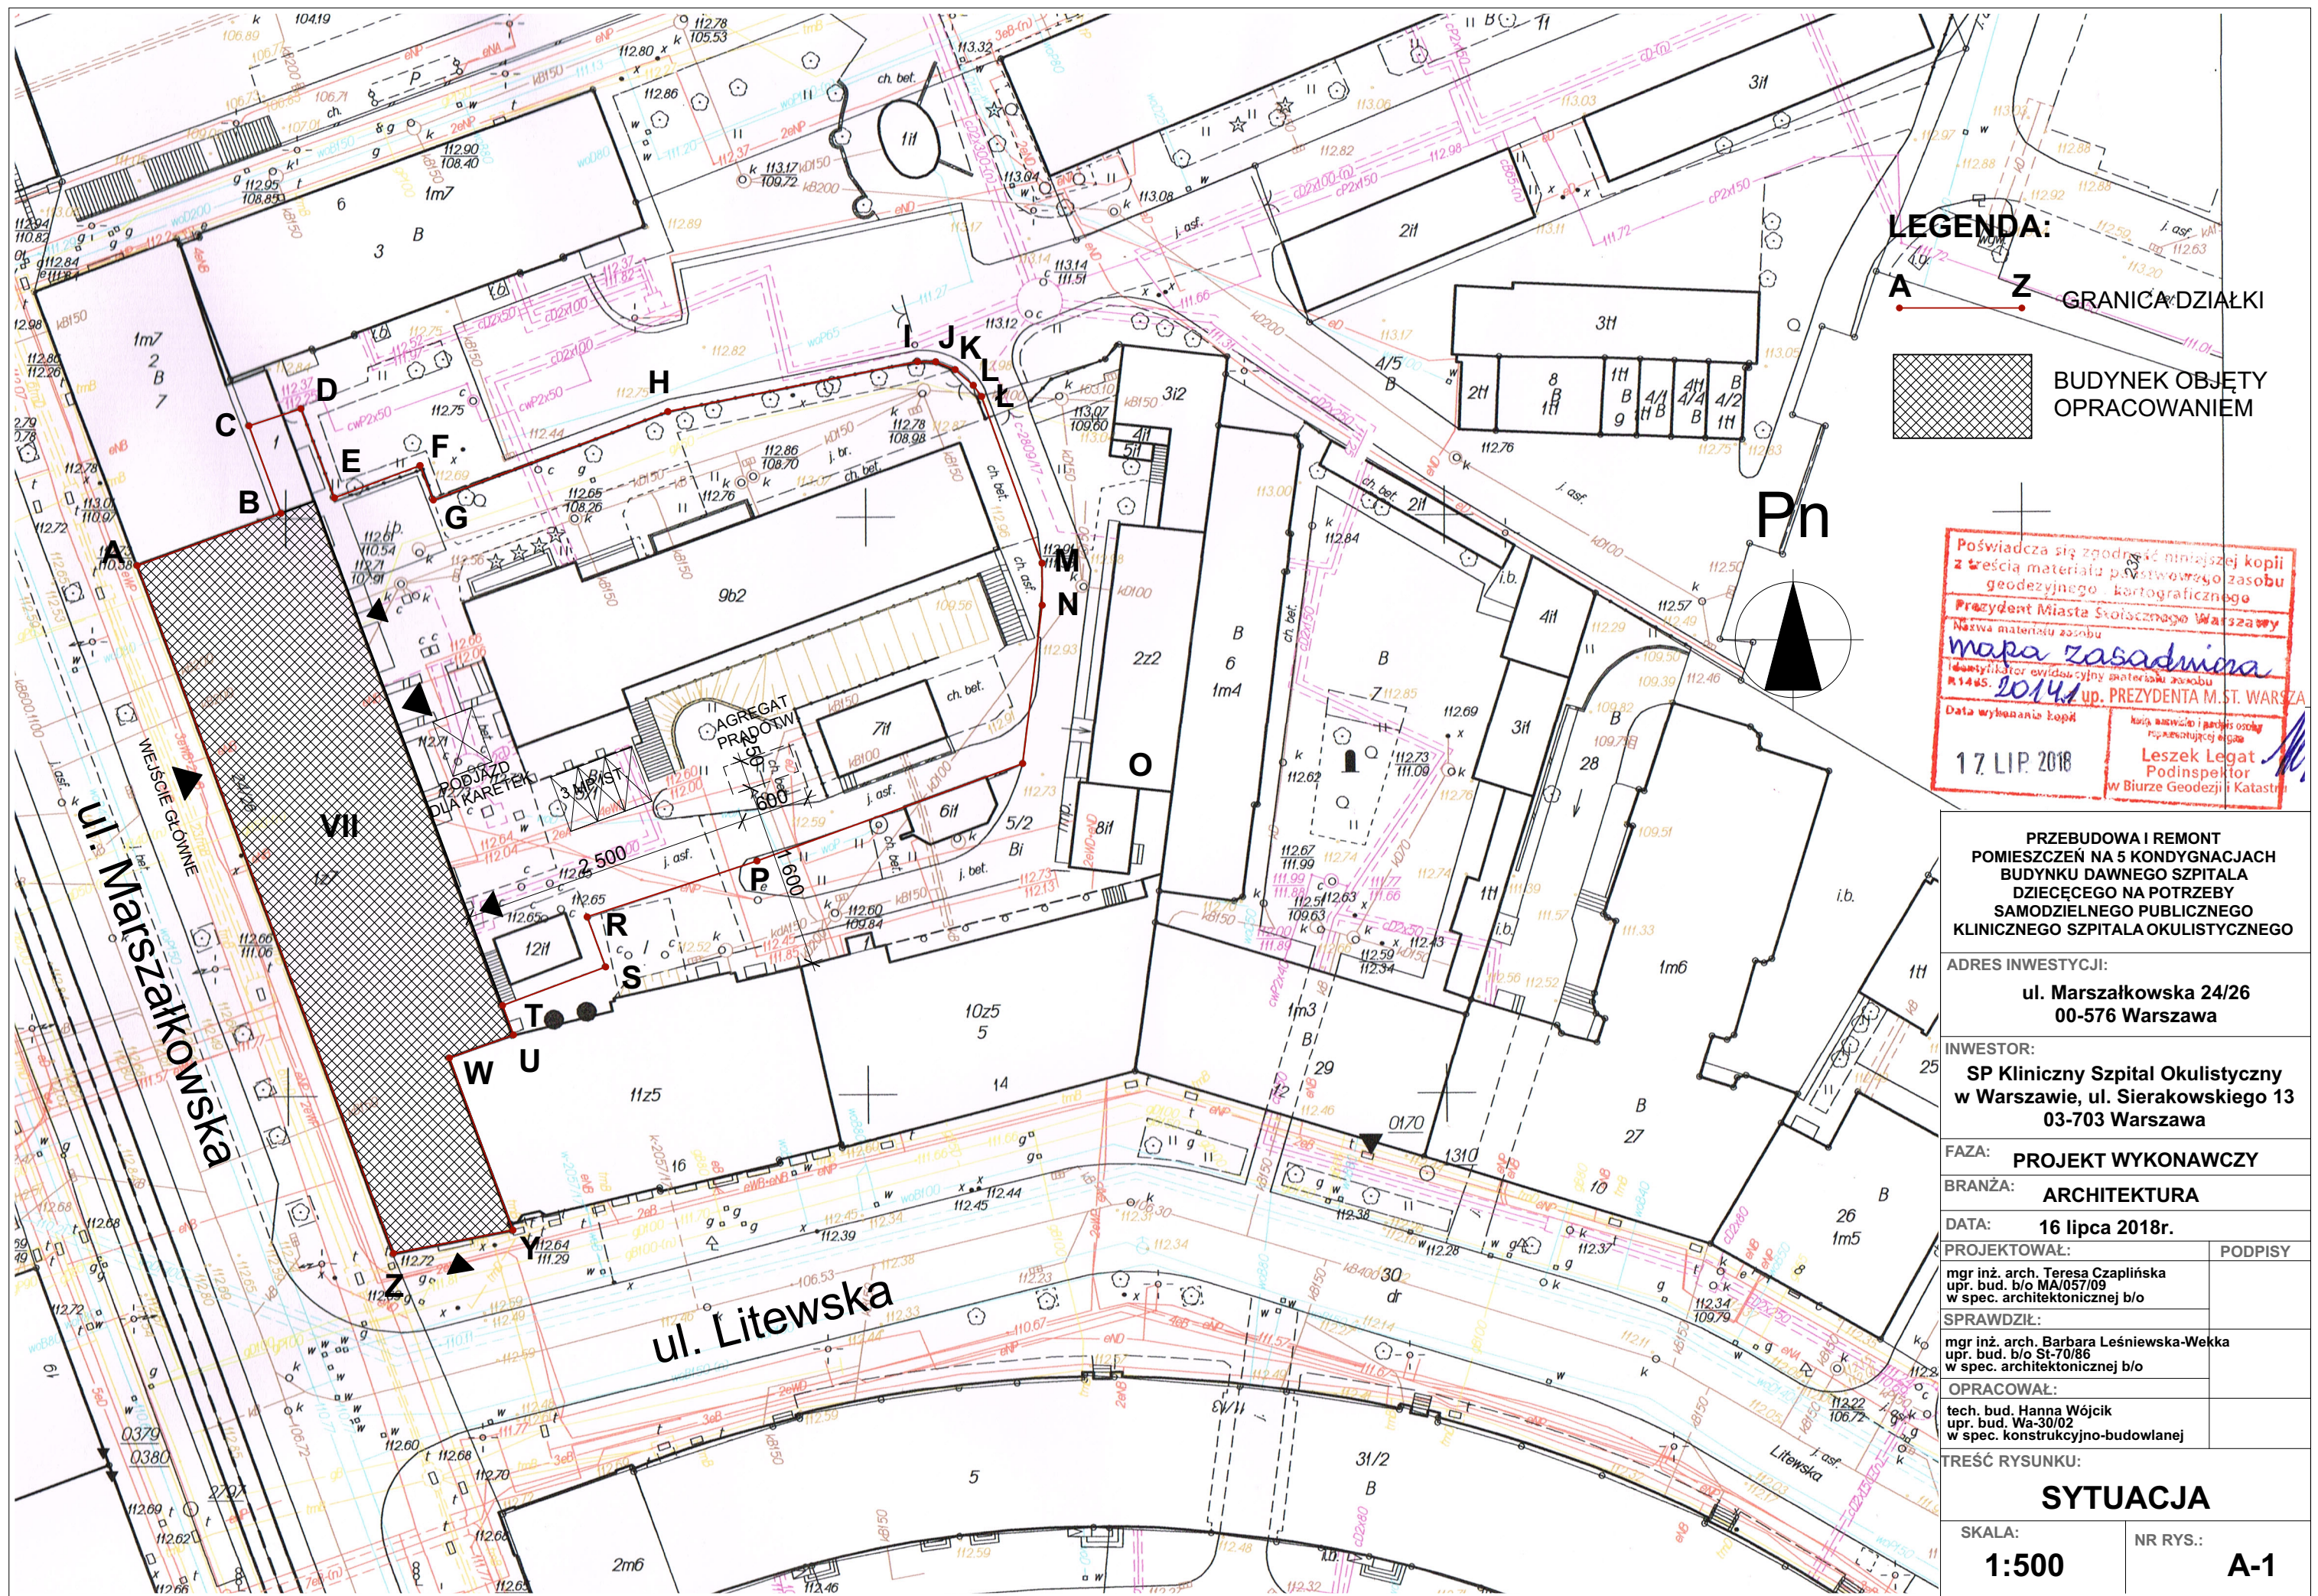


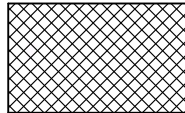

LEGENDA:

A Z GRANICA DZIAŁKI

 **BUDYNEK OBJĘTY OPRACOWANIEM**

Poświadczam zgodność niniejszej kopii z treścią materiału podstawowego zasobu geodezyjnego i kartograficznego
Prezydent Miasta Stołecznego Warszawy
Nazwa materiału zasobu
mapa zasadnicza
Identyfikator ewidencyjny materiału zasobu
R1445. 20142
Data wykonania kopii
17 LIP. 2018
Leszek Legat
Podinspektor w Biurze Geodezji i Katastru

PRZEBUDOWA I REMONT POMIESZCZEŃ NA 5 KONDYGNACJACH BUDYNKU DAWNEGO SZPITALA DZIECĘCEGO NA POTRZEBY SAMODZIELNEGO PUBLICZNEGO KLINICZNEGO SZPITALA OKULISTYCZNEGO

ADRES INWESTYCJI:
ul. Marszałkowska 24/26 00-576 Warszawa

INWESTOR:
SP Kliniczny Szpital Okulistyczny w Warszawie, ul. Sierakowskiego 13 03-703 Warszawa

FAZA: **PROJEKT WYKONAWCZY**

BRANŻA: **ARCHITEKTURA**

DATA: **16 lipca 2018r.**

PROJEKTOWAŁ:
mgr inż. arch. Teresa Czaplińska
upr. bud. b/o MA/057/09
w spec. architektonicznej b/o

SPRAWDZIŁ:
mgr inż. arch. Barbara Leśniewska-Wekka
upr. bud. b/o St-70/86
w spec. architektonicznej b/o

OPRACOWAŁ:
tech. bud. Hanna Wójcik
upr. bud. Wa-30/02
w spec. konstrukcyjno-budowlanej

TREŚĆ RYSUNKU:

SYTUACJA
SKALA: **1:500** **NR RYS.:** **A-1**