




UWAGA:
III PIĘTRO - WYMIANA I MODERNIZACJA DŹWIGÓW:
1. Pomieszczenie nr 3.02 - wymiana dźwigu nr 1 o nr rej. 3127061989 (pełna wymiana istniejącego dźwigu osobowego na nowy)
2. Pomieszczenie nr 3.29 - wymiana dźwigu nr 3 o nr rej. 3127004394 (pełna wymiana istniejącego dźwigu na nowy)
3. Pomieszczenie nr 3.21 - modernizacja dźwigu nr 2 o nr rej. 312702801 (modernizacja w zakresie zasilania i sterowania)

- LEGENDA
- DEMONTAŻE
 - ROZBIÓRKI
 - ŚCIANY PROJEKTOWANE
 - WYPOSAŻENIE ISTNIEJĄCE
 - WYPOSAŻENIE PROJEKTOWANE
 - WYPOSAŻENIE DO DEMONTAŻU
 - "Sa" DOPOSAŻENIE ISTN. DRZWI W SAMOZAMYKACZ
 - "S" SAMOZAMYKACZ W DRZWIACH PROJEKTOWANYCH
 - PROJ. NADPROŻA STAŁOWE WG PROJ. KONSTRUKCJI

NR. POM.	NAZWA POMIESZCZENIA	POM./m ²	POSADZKA
K1.3	KŁATKA SCHODOWA	28.90	LASTRIKO
3.01	KORYTARZ BRUDNY	33.20	PCV
3.02	SZYB DŹWIGU	5.98	BETON
3.03	POKÓJ LEKARSKI	5.98	PCV
3.04	BRUDOWNIK	2.36	PCV
3.05	POMIESZCZENIE PORZĄDKOWE	2.89	PCV
3.06	SŁUZA FARTUCHOWO-UMYJAL.	1.95	PCV
3.07	MYJNIA LEKARZY	4.59	PCV PRĄD.
3.08	SALA OPERACYJNA 1	34.55	PCV PRĄD.
3.09	POMIESZCZENIE TECHNICZNE	3.78	PCV
3.10	SŁUZA PACJENTÓW	8.18	PCV PRĄD.
3.11	SALA OPERACYJNA 2	33.07	PCV PRĄD.
3.12	MYJNIA LEKARZY	4.32	PCV PRĄD.
3.13	WC PERSONELU	4.32	TERAKOTA
3.14	SALA PODFACJACJONA	40.97	PCV
3.15	MAGAŻYN LEKÓW	2.10	PCV
3.16	KORYTARZ CZYSTY	68.59	PCV
3.17	SŁUZA PACJENTÓW	10.58	PCV PRĄD.
3.18	SŁUZA FARTUCHOWO-UMYJAL.	4.89	PCV
3.19	POKÓJ PRZYGOTOW.	15.04	PCV
3.20	POMIESZCZENIE PORZĄDKOWE	3.97	PCV
3.21	SZYB DŹWIGU	2.98	BETON
K2.3	KŁATKA SCHODOWA	28.98	LASTRIKO
3.22	KORYTARZ	12.25	PCV
3.23	KORYTARZ	55.68	PCV
3.24	MAGAŻYN	1.53	PCV
3.25	POKÓJ LÓŻKOWY	19.52	PCV
3.26	ŁAZIENKA	4.84	TERAKOTA
3.27	POK. LÓŻKOWY	21.26	PCV
3.28	POM. PORZĄDKOWE	2.03	PCV
3.29	SZYB DŹWIGU	5.01	BETON
3.30	ZAMYKARKA	5.48	GRES
3.31	KUCHENKA ODDZIAŁOWA	5.16	GRES
3.32	POK. LEKARZY	11.52	PCV
3.33	POK. BADAŃ CIEMNY	24.25	PCV
3.34	ŁAZIENKA PACJENTÓW	4.78	TERAKOTA
3.35	POKÓJ LÓŻKOWY	20.89	PCV
3.36	PUNKT PIELĘGNI.	7.33	PCV
3.37	POK. PRZYGOTOW.	10.78	PCV
3.38	GAB. ZAB. PIELĘG.	17.91	PCV
3.39	KORYTARZ	6.01	PCV
3.40	WC PERSONELU	4.32	TERAKOTA
3.41	BRUDOWNIK	4.22	TERAKOTA
3.42	SZATNIA PACJENTÓW	12.09	PCV
3.43	KORYTARZ	4.25	PCV
3.44	POM. PORZ.	2.65	TERAKOTA
3.45	SZATNIA M.C.Z.	4.29	TERAKOTA
3.46	ŁAZIENKA M.C.Z.	7.96	TERAKOTA
3.47	SZATNIA M.C.Z.	4.29	TERAKOTA
3.48	SZATNIA D.BR.	4.12	TERAKOTA
3.49	ŁAZIENKA D.BR.	6.34	TERAKOTA
3.50	SZATNIA D.BR.	2.10	PCV
3.51	POKÓJ LÓŻKOWY	19.52	PCV
3.52	POKÓJ LÓŻKOWY	19.52	PCV
3.53	POKÓJ LÓŻKOWY	19.52	PCV
3.54	POKÓJ LÓŻKOWY	19.52	PCV
3.55	POKÓJ LÓŻKOWY	19.52	PCV
3.56	POKÓJ LÓŻKOWY	19.52	PCV
3.57	POKÓJ LÓŻKOWY	19.52	PCV
3.58	POKÓJ LÓŻKOWY	19.52	PCV
3.59	POKÓJ LÓŻKOWY	19.52	PCV

BLOK OPERACYJNY

PRACOWNIA ARCHYTEKTONICZNA
Projekt

PRZEBUDOWA I REMONT
POMIESZCZEŃ NA 5 KONDYGNACJACH
BUDYNKU DAWNEGO SZPITALA
DZIECIĘCEGO NA POTRZEBY
SAMOZAMKOWEGO PUBLICZNEGO
KLINICZNEGO SZPITALA
OKULISTYCZNEGO

ADRES INWESTYCJI:
ul. Marszałkowska 24/26
00-576 Warszawa

INWESTOR:
SP Kliniczny Szpital Okulistyczny
w Warszawie, ul. Sierakowskiego 13,
03-703 Warszawa

FAZA: PROJEKT WYKONAWCZY
BRANŻA: ARCHITEKTURA

DATA: 16 LIPCA 2018

PROJEKTOWAŁ:
mgr inż. arch. Tomasz Czaplański
mgr inż. arch. Maciej Wójcik
mgr inż. arch. Michał Wójcik

SPRAWDZIŁ:
mgr inż. arch. Robert Lenciewicz-Włoka
mgr inż. arch. Maciej Wójcik
mgr inż. arch. Michał Wójcik

OPRACOWAŁ:
mgr inż. arch. Tomasz Czaplański
mgr inż. arch. Maciej Wójcik
mgr inż. arch. Michał Wójcik

TREŚĆ RYSUNKU:
RZUT 3 PIĘTRA

SKALA: 1:50 NR RYS.: A-6