



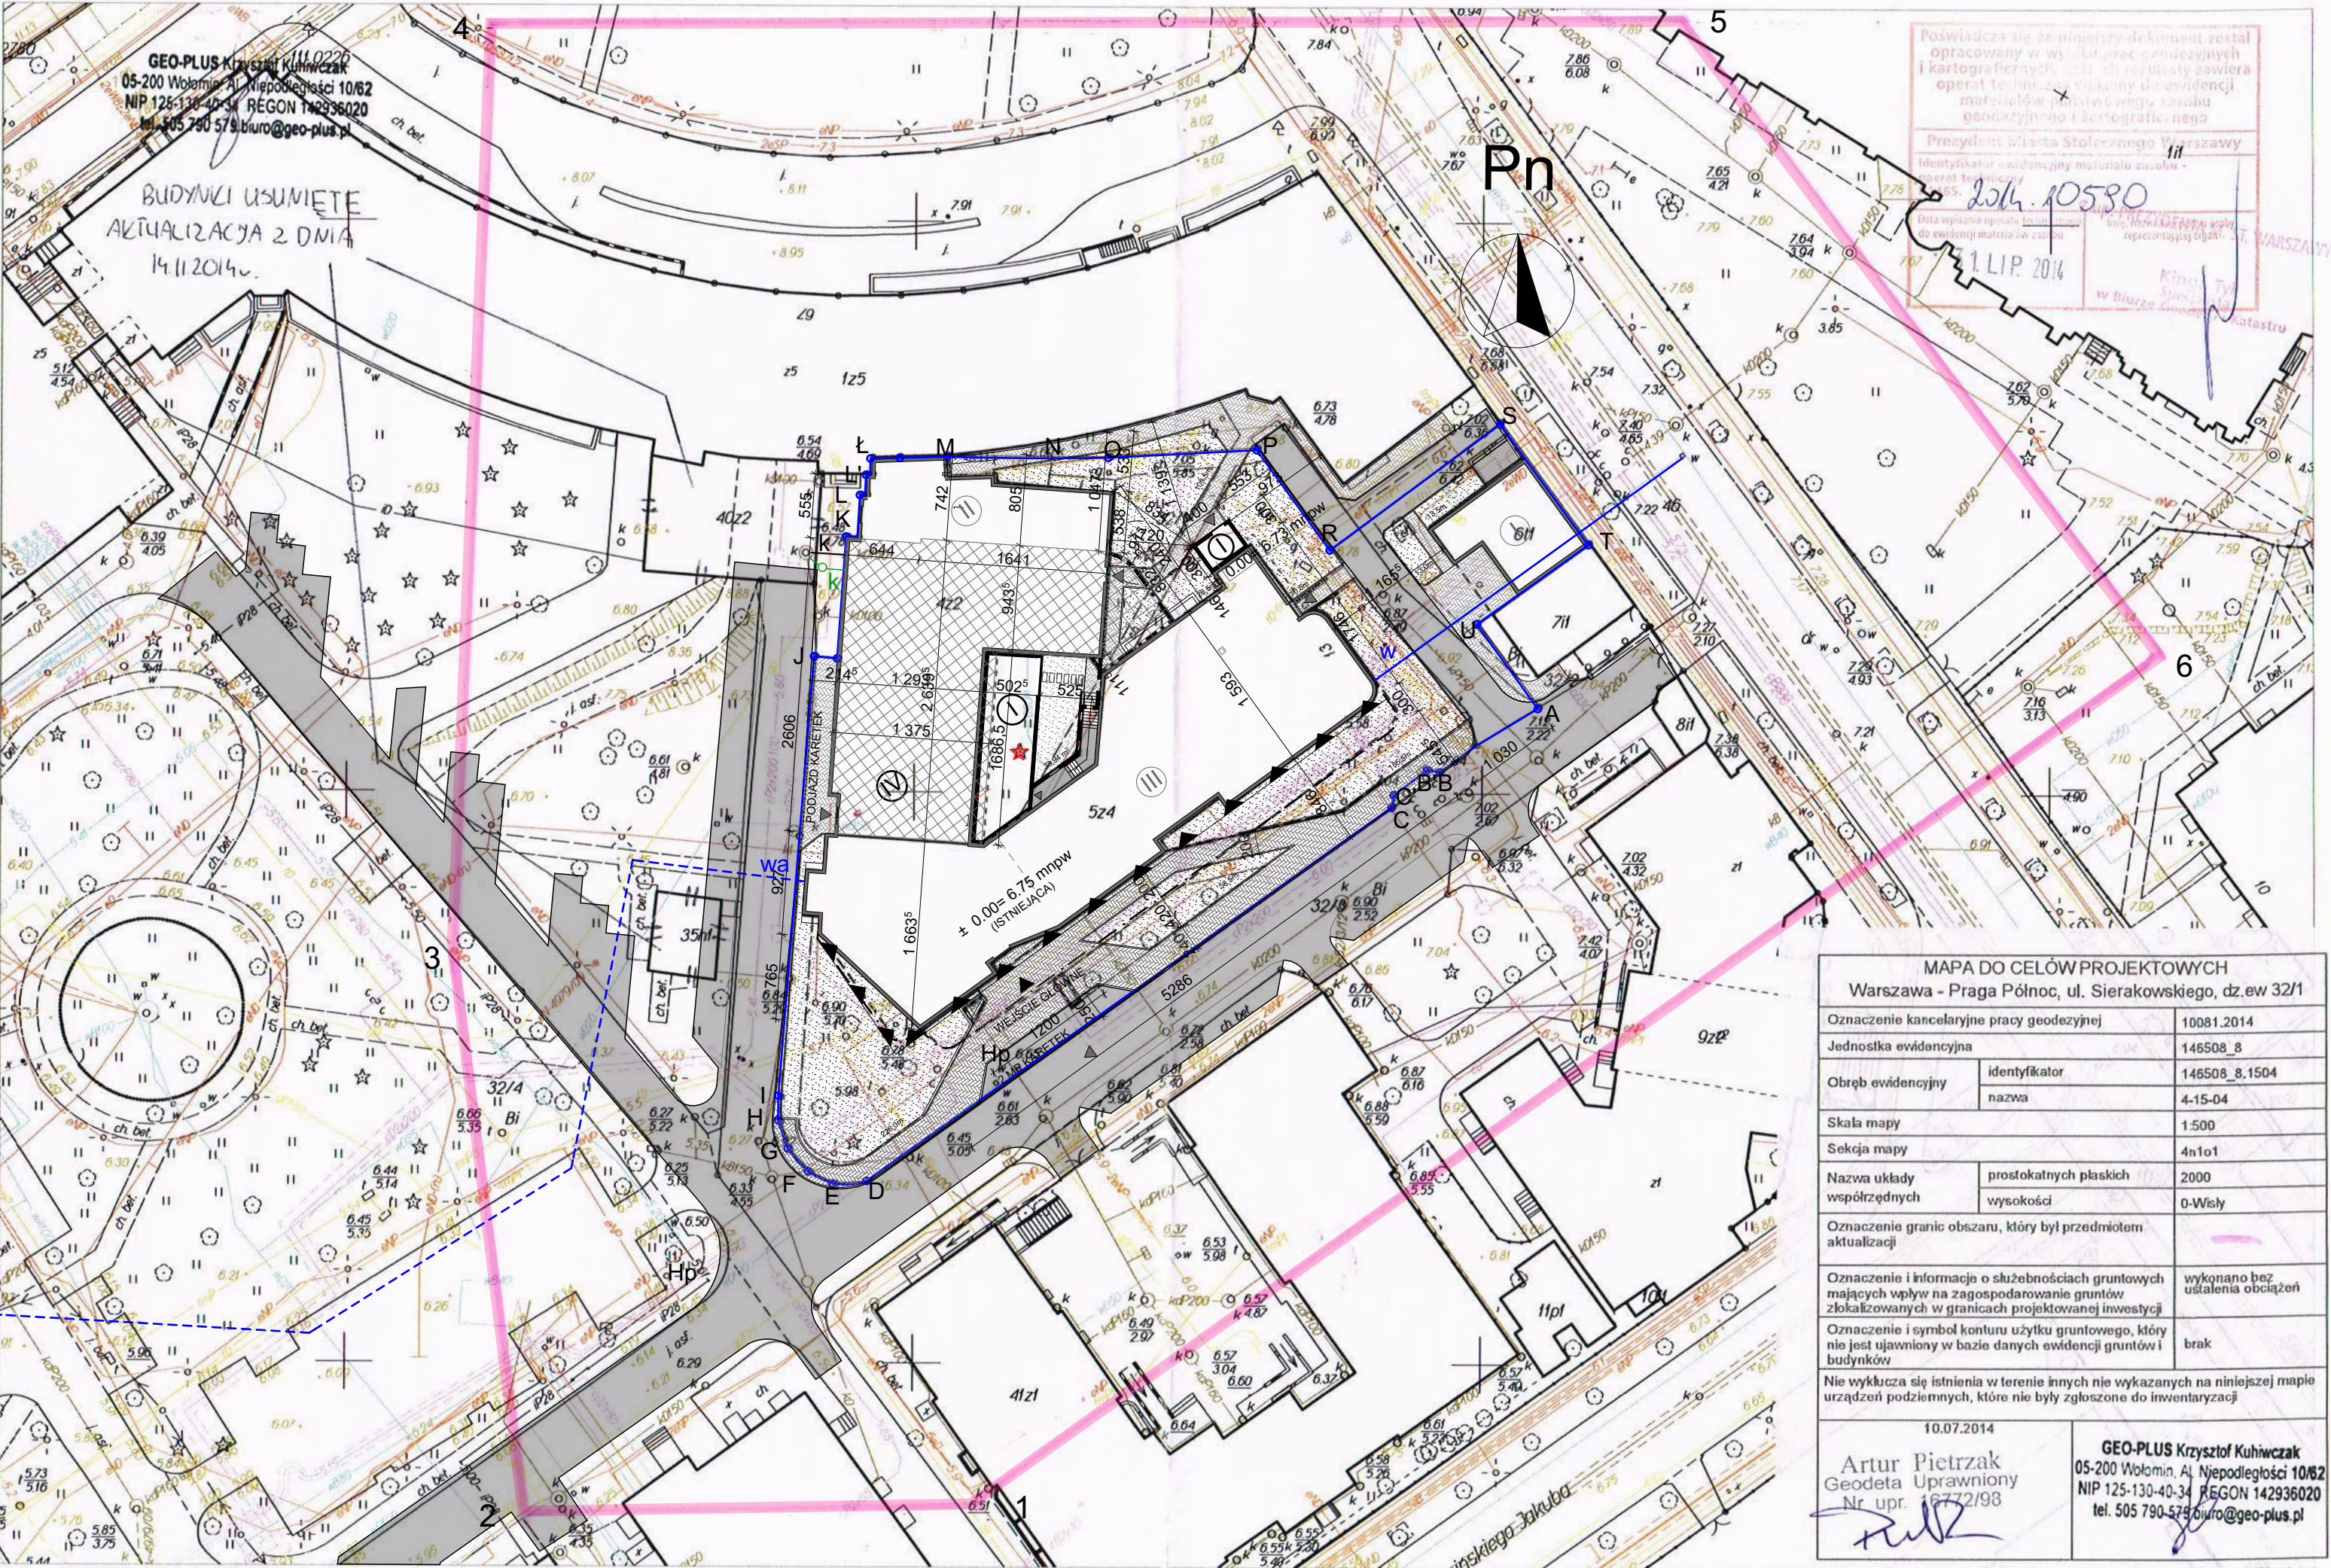

System GEO-MAP. Skala 1 : 500. Wydrukował(a) : Leszek Legat 2014.07.17 o godz 11:18:51. Strona 1/1 Podpis

LEGENDA:

1 6
A U

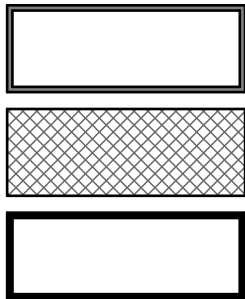


GRANICE OPRACOWANIA
GRANICA DZIAŁKI
BUDYNEK MODERNIZOWANY
PROJEKTOWANA NADBUDOWA
BUDYNEK PROJEKTOWANY

OBOWIAZUJĄCA LINIA ZABUDOWY
DROGI W TRAKCIE MODERNIZACJI
TERENY UTWARDZONE
TERENY ZIELONE
DRZEWO DO USUNIĘCIA
HYDRANTY

k IST. PRZYŁĄCZE INSTALACJI KANALIZACYJNEJ OGÓLNOSPŁAWNEJ
k PROJ. PRZYŁĄCZE INSTALACJI KANALIZACYJNEJ OGÓLNOSPŁAWNEJ
W ISTNIEJĄCE PRZYŁĄCZE INSTALACJI WODNEJ
Wa PROJEKTOWANE PRZYŁĄCZE INSTALACJI WODNEJ AWARYJNEJ

BILANS TERENU:

POWIERZCHNIA DZIAŁKI (100%) - 2755 m²
POWIERZCHNIA ZABUDOWY (57%) - 1577,6m²
POW. BIOLOGICZNIE CZYNNĄ (30%) - 823,0m²
POW. UTWARDZONE (14%) - 388,5 m²

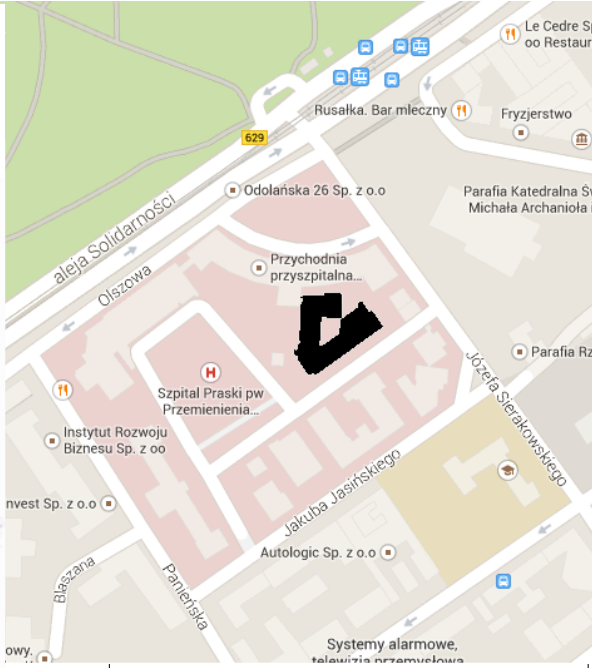

PRACOWNIA ARCHITEKTONICZNA
TEAM Projekt
PRZEBUDOWA / ROZBUDOWA
SP KLINICZNEGO
SZPITALA OKULISTYCZNEGO

ADRES INWESTYCJI:
UL.SIERAKOWSKIEGO 13
WARSZAWA

INWESTOR:
Samodzielny Publiczny Kliniczny
Szpital Okulistyczny
ul. Sierakowskiego 13 03-709 Warszawa

FAZA: **PROJEKT BUDOWLANY**

BRANŻA: **ARCHITEKTURA**

DATA: **LISTOPAD 2014**

PROJEKTANT:
mgr inż. arch. Teresa Czaplińska
upr. bud. b/o w spec. arch.
MA/057/09

OPRACOWAŁ:
mgr inż arch. Tomasz Marciniak
mgr inż arch. Piotr Siczek
mgr inż arch. Hanna Wójcik
upr.bud.b/o Wa-30/02

SPRAWDZIŁ:
mgr inż. arch. Barbara
Leśniewska - Wekka
upr.bud.b/o w spec. arch.
St-680/86

TREŚĆ RYSUNKU:

ZAGOSPODAROWANIE TERENU
SKALA: **1:500** NR RYS. **A1**