



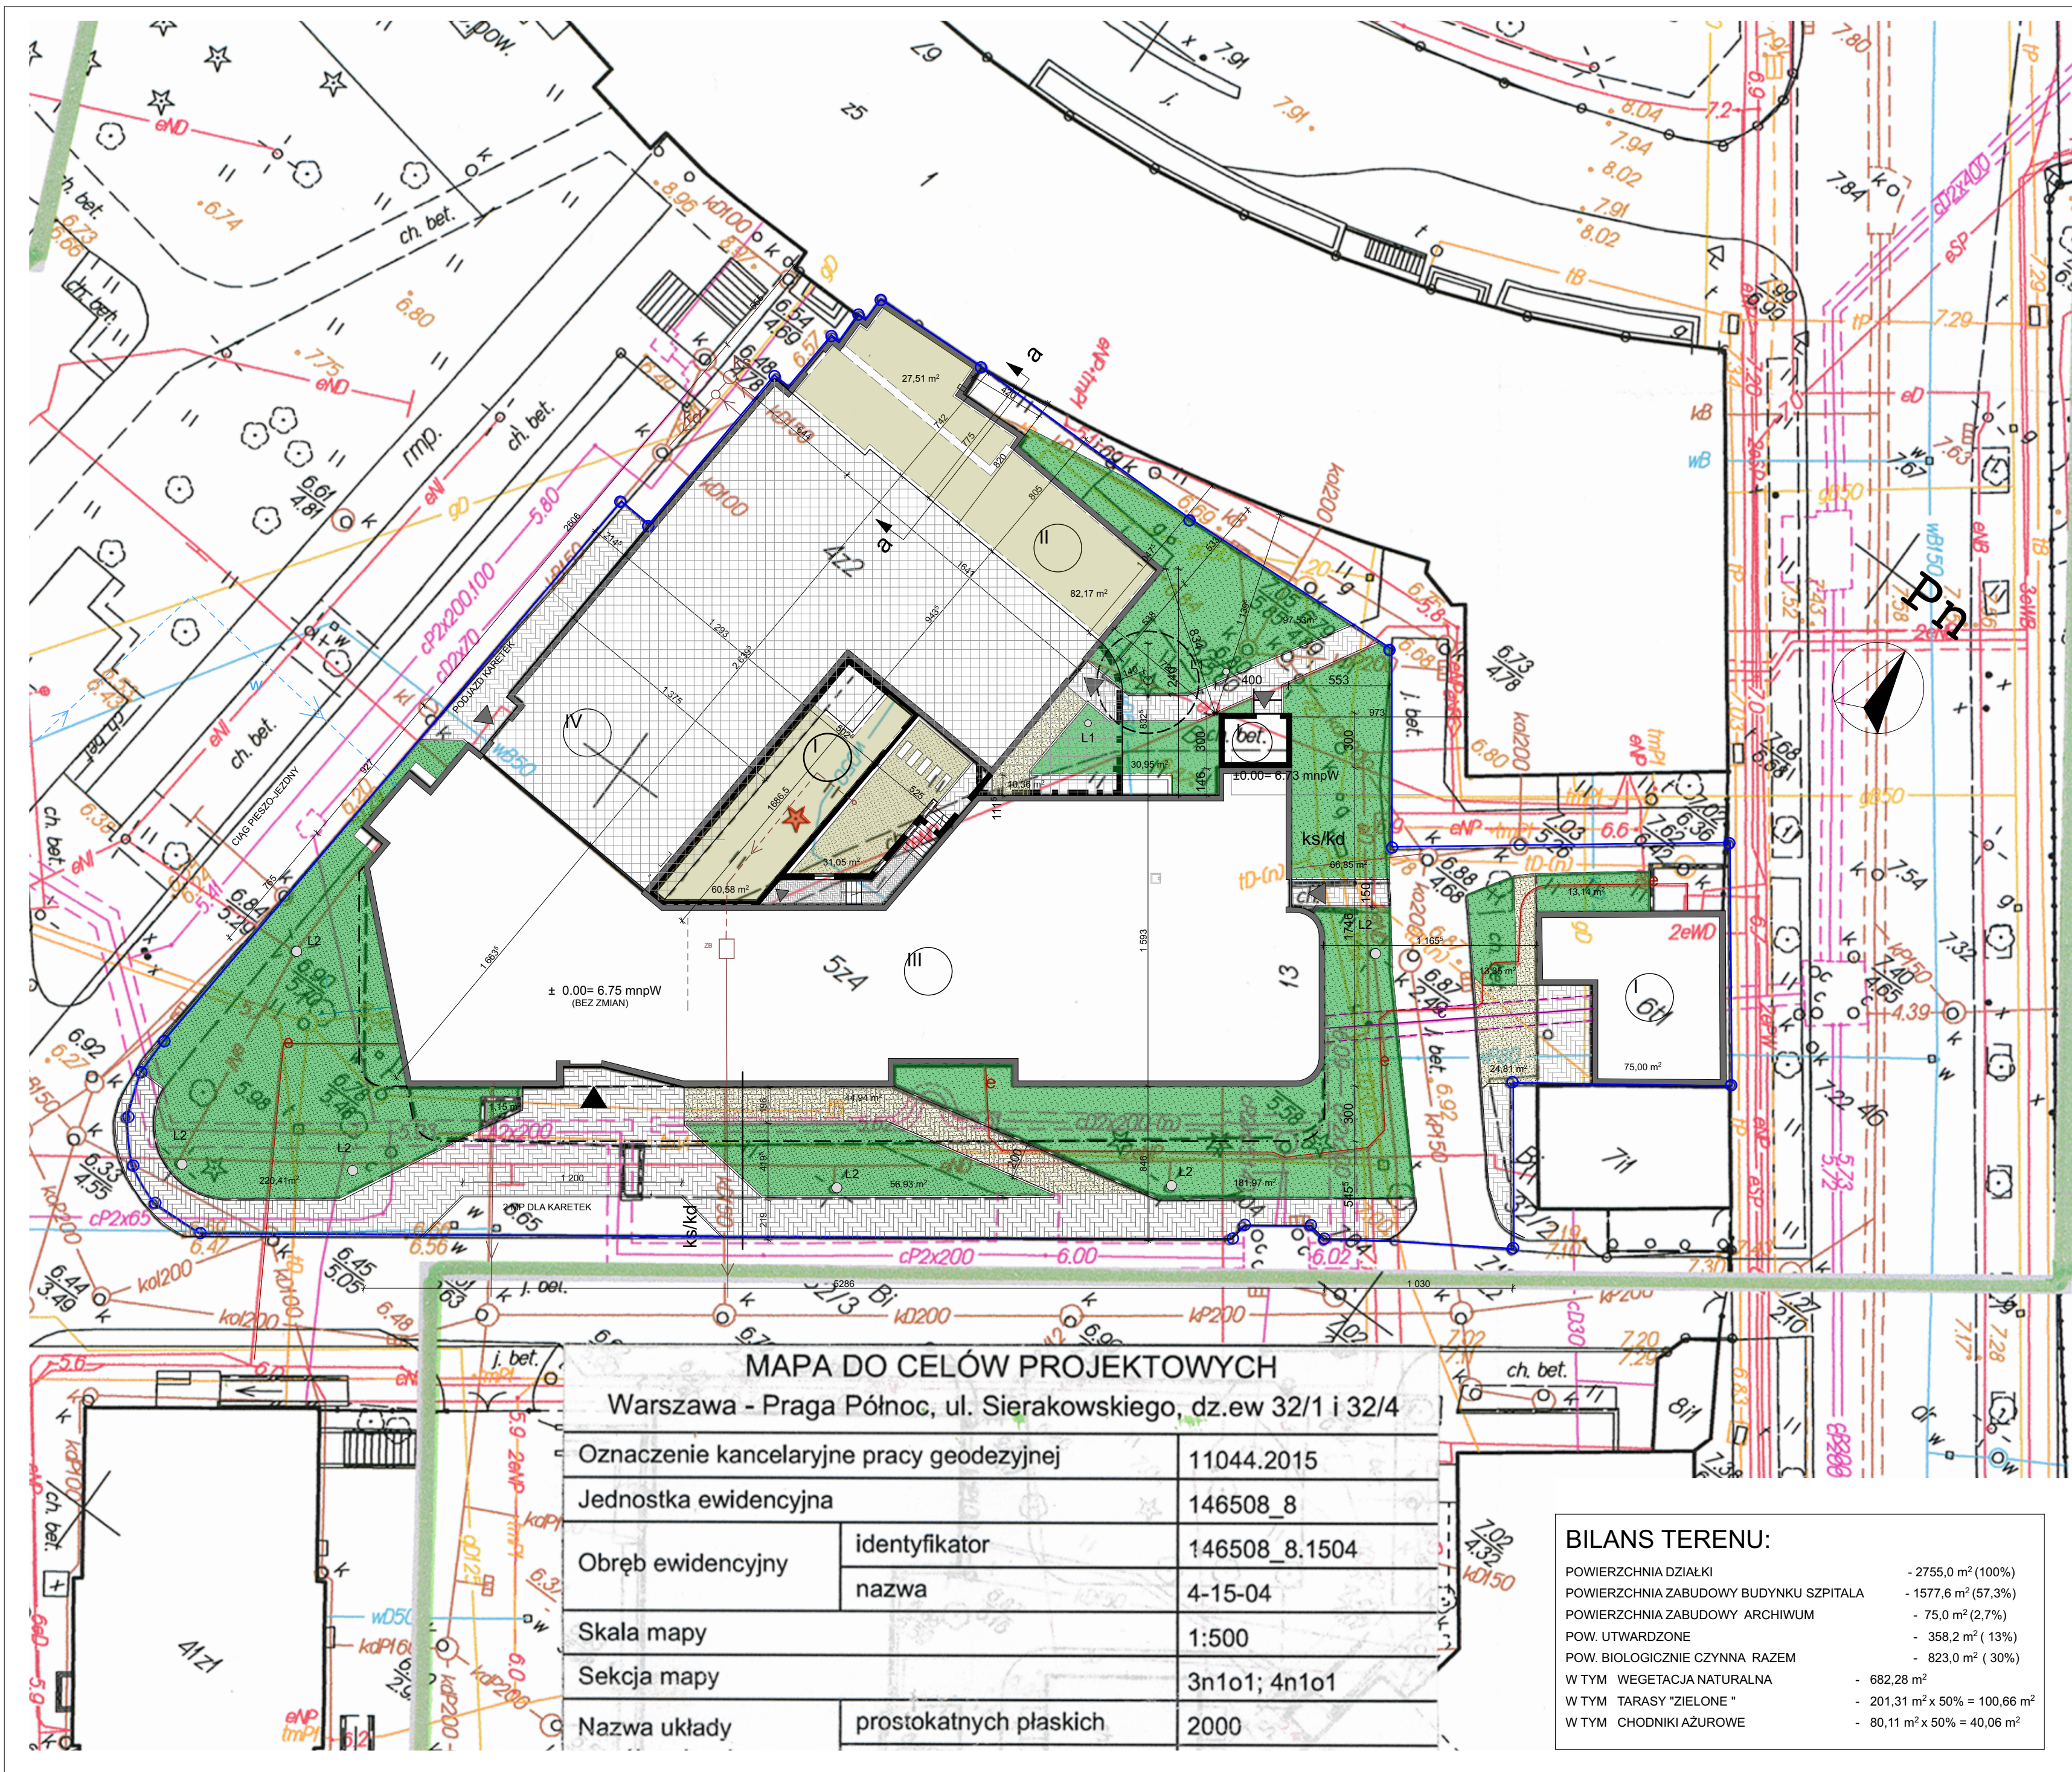

- LEGENDA:**
- 1 8 GRANICE OPRACOWANIA
 - A U GRANICA DZIAŁKI
 - OBOWIAZUJĄCA LINIA ZABUDOWY
 - BUDYNEK ISTNIEJĄCY PRZEBUDOWYWANY
 - PROJEKTOWANA NADBUDOWA
 - PROJEKTOWANA ROZBUDOWA
 - PROJEKTOWANE NADWIESZENIE
 - PROJEKTOWANE PODPIWNICZENIE
 - DROGI I CIĄGI PIESZO-JEZDNE
 - CHODNIKI
 - W ISTNIEJĄCE PRZYŁĄCZE WODY
 - W PROJEKTOWANE PRZYŁĄCZE WODY
 - ks kd ISTNIEJĄCE PRZYŁĄCZE KANALIZACJI
 - ks kd PROJEKTOWANE PRZYŁĄCZE KANALIZACJI
 - c ISTNIEJĄCE PRZYŁĄCZE CIEPLNE
 - e ISTNIEJĄCE PRZYŁĄCZE ELEKTRYCZNE
 - t ISTNIEJĄCE PRZYŁĄCZE TELETECH.
 - Hp HYDRANTY ISTNIEJĄCE
 - DRZEWO DO USUNIĘCIA
 - POW. BOLOGICZNE CZYNNA WEGETACJA NATURALNA
 - POW. BOLOGICZNE CZYNNA TARASY ZIELONE
 - POW. BOLOGICZNE CZYNNA AZUROWE PŁ.CHODNIKOWE 50%

ANALIZA PRZESŁANIA - PRZEKRÓJ a-a

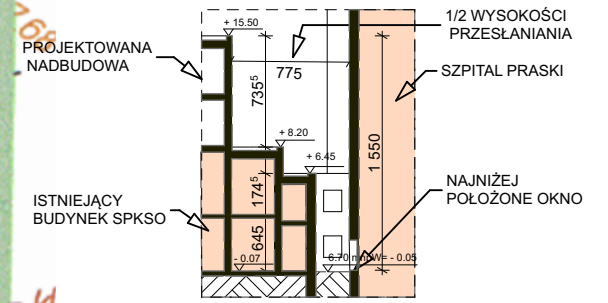

PRACOWNIA ARCHITEKTONICZNA
TEAM Projekt

PRZEBUDOWA / ROZBUDOWA
SP KLINICZNEGO
SZPITALA OKULISTYCZNEGO

ADRES INWESTYCJI:
UL.SIERAKOWSKIEGO 13
WARSZAWA
dz. nr 32/1 obręb 4-15-04

INWESTOR:
Samodzielny Publiczny Kliniczny Szpital
Okulistyczny
ul. Sierakowskiego 13 03-709 Warszawa

FAZA:
PROJEKT BUDOWLANY

BRANŻA: ARCHITEKTURA

DATA: STYCZEŃ 2016

PROJEKTANT:
mgr inż. arch. Teresa Czapliska
upr. bud. b/o w spec. arch. MA/
057/09

SPRAWDZIŁ:
mgr inż. arch. Barbara Leśniewska -
Wekka
upr.bud.b/o w spec. arch.
St-680/86

TREŚĆ RYSUNKU:

ZAGOSPODAROWANIE TERENU CD

SKALA: 1:250
NR RYS. A1a

MAPA DO CELÓW PROJEKTOWYCH
Warszawa - Praga Północ, ul. Sierakowskiego, dz.ew 32/1 i 32/4

Oznaczenie kancelaryjne pracy geodezyjnej	11044.2015
Jednostka ewidencyjna	146508_8
Obręb ewidencyjny	identyfikator
	146508_8.1504
	nazwa
	4-15-04
Skala mapy	1:500
Sekcja mapy	3n1o1; 4n1o1
Nazwa układu	prostokątnych płaskich
	2000

BILANS TERENU:

POWIERZCHNIA DZIAŁKI	- 2755,0 m² (100%)
POWIERZCHNIA ZABUDOWY BUDYNKU SZPITALA	- 1577,6 m² (57,3%)
POWIERZCHNIA ZABUDOWY ARCHIWUM	- 75,0 m² (2,7%)
POW. UTWARDZONE	- 358,2 m² (13%)
POW. BIOLOGICZNIE CZYNNA RAZEM	- 823,0 m² (30%)
W TYM WEGETACJA NATURALNA	- 682,28 m²
W TYM TARASY "ZIELONE "	- 201,31 m² x 50% = 100,66 m²
W TYM CHODNIKI AZUROWE	- 80,11 m² x 50% = 40,06 m²