


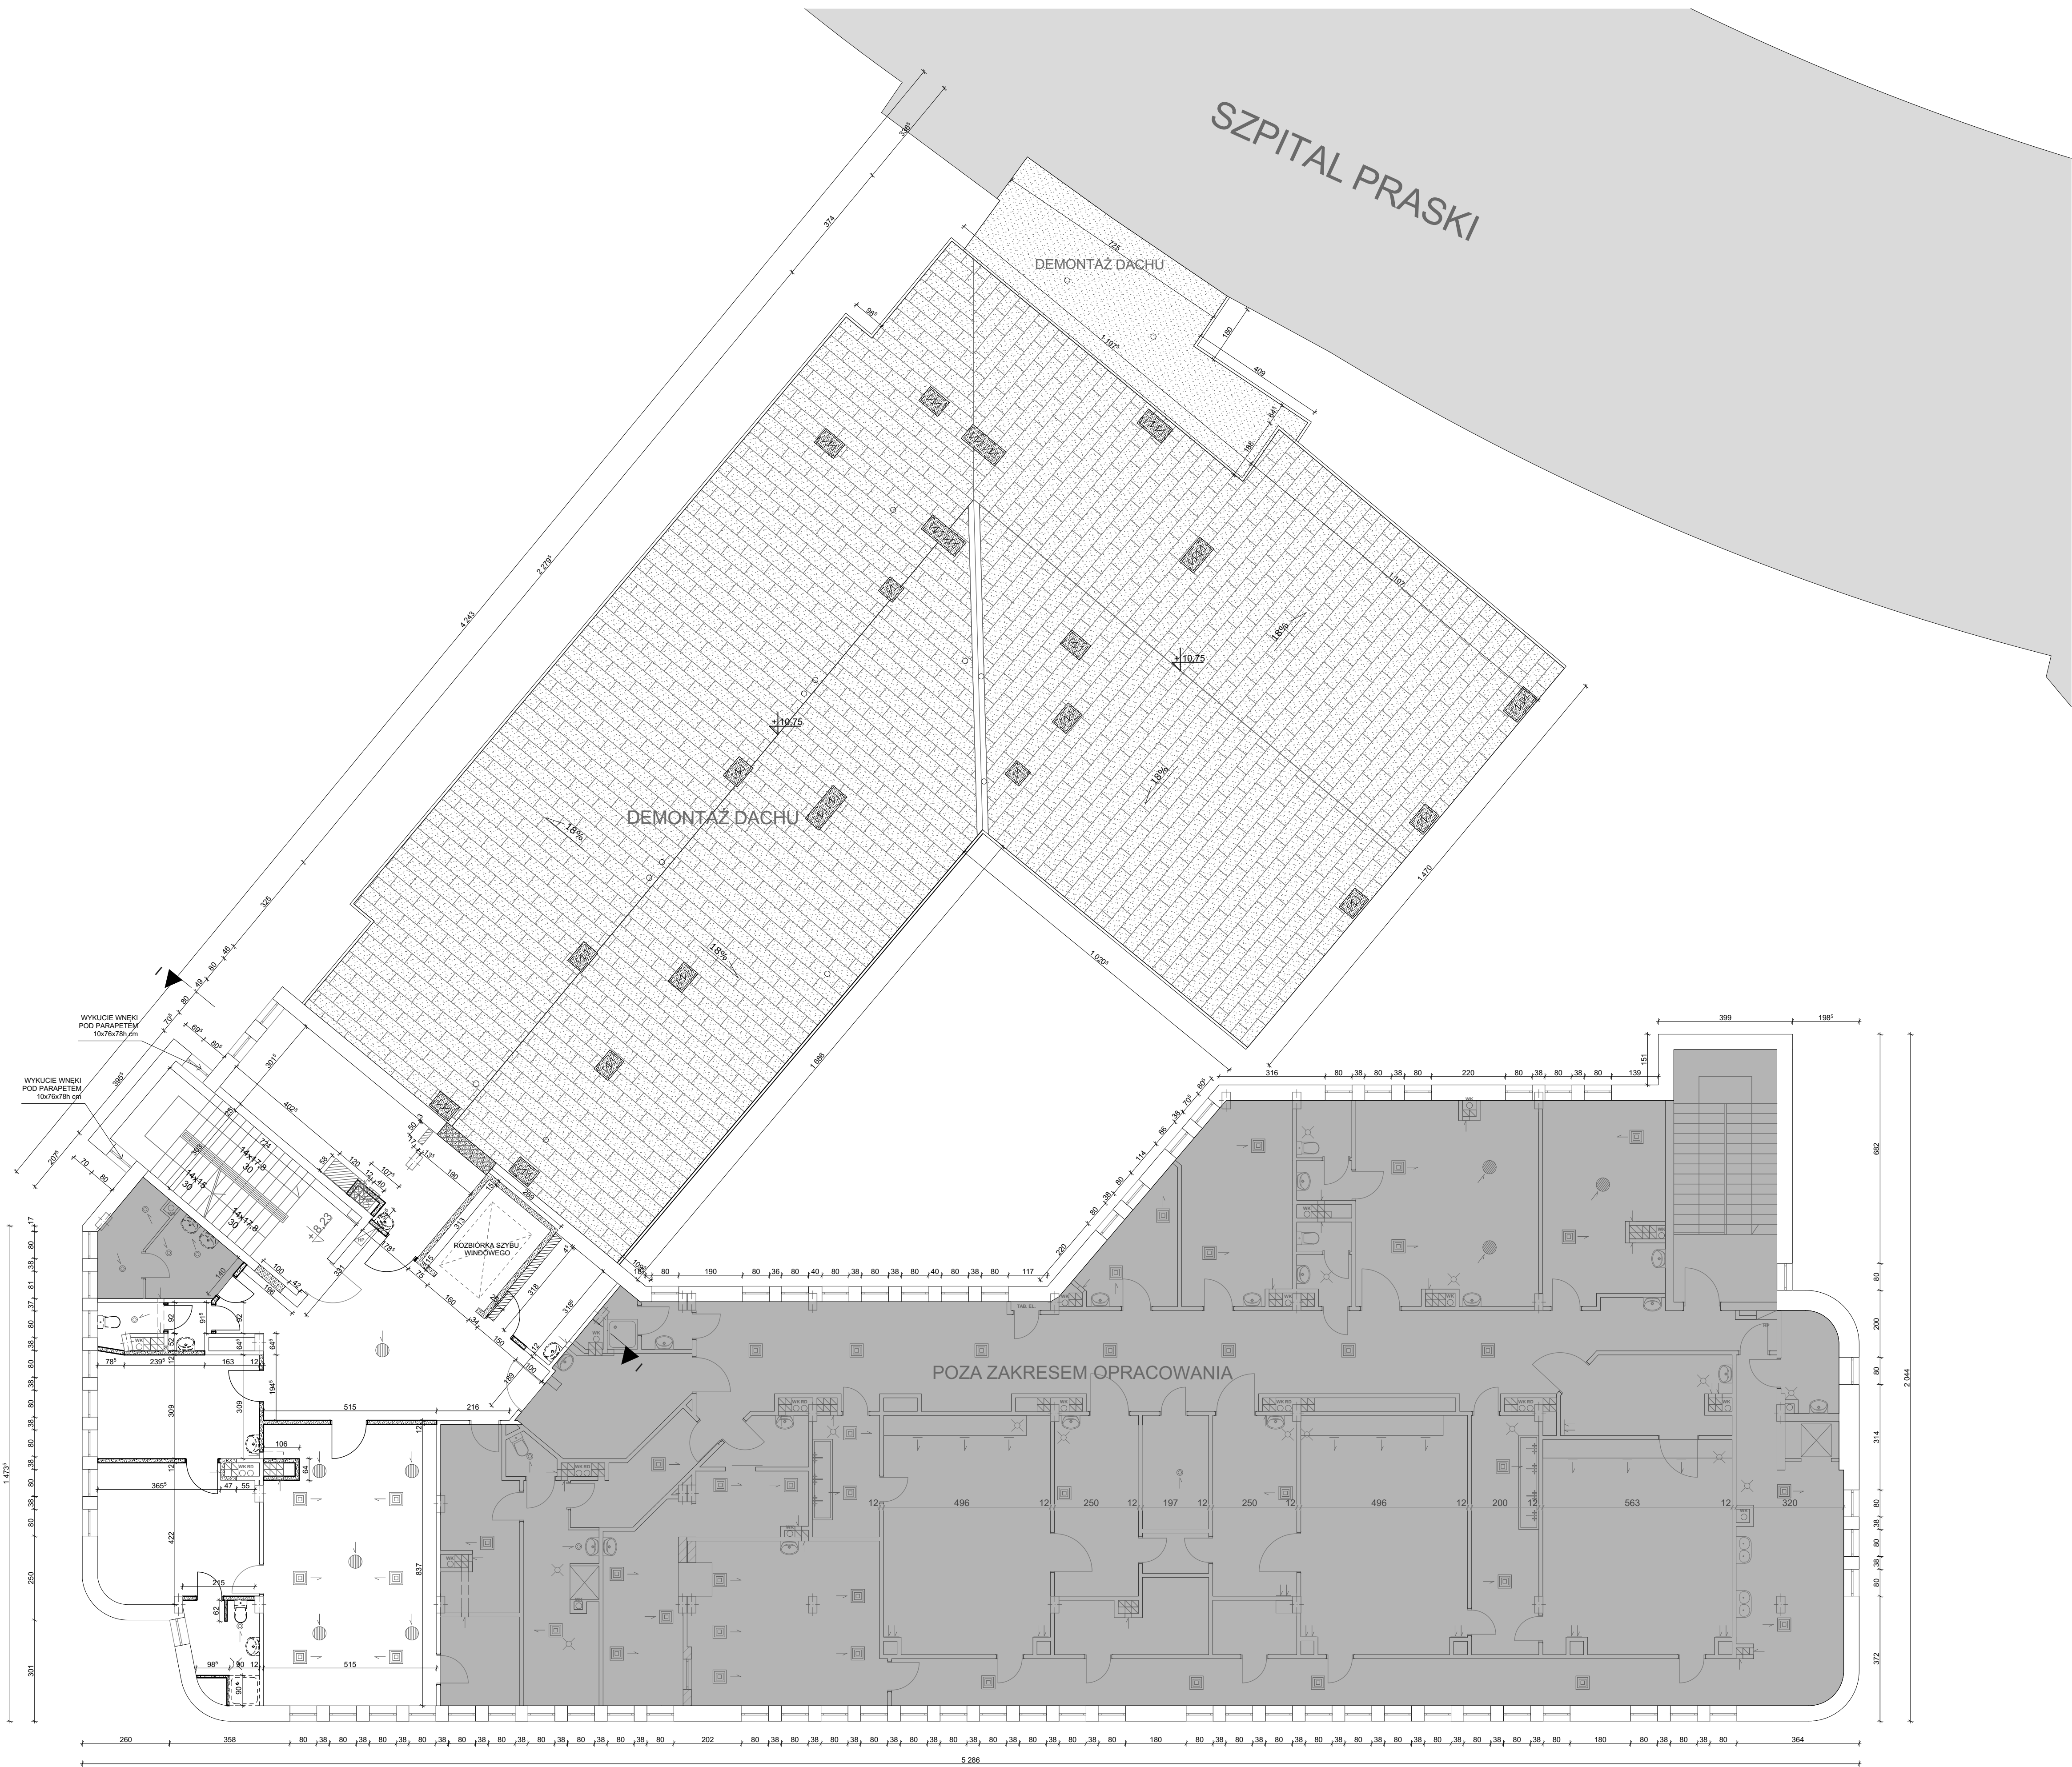

LEGENDA:

- PROJEKTOWANE NADPROŻA
- ELEMENTY DO WYBURZENIA
- PROJEKTOWANE PRZEBUDOWA
- POMIESZCZENIA POZA OPRACOWANIEM
- DEMONTAŻ URZĄDZEŃ SANITARNYCH

UWAGA !!!
W POMIESZCZENIACH OBJĘTYCH OPRACOWANIEM USUNĄĆ KRATKI WENTYLACYJNE I ZASLEPIĆ OTWORY.

PRACOWNIA ARCHITEKTONICZNA
TEAM Projekt

PRZEBUDOWA / ROZBUDOWA
SP KLINICZNEGO
SZPITALA OKULISTYCZNEGO

ADRES INWESTYCJI:
UL. SIERAKOWSKIEGO 13
WARSZAWA

INWESTOR:
Samodzielny Publiczny Kliniczny
Szpital Okulistyczny
ul. Sierakowskiego 13 03-709 Warszawa

FAZA: **PROJEKT BUDOWLANY**

BRANŻA: **ARCHITEKTURA**

DATA: **LISTOPAD 2014**

PROJEKTANT:
mgr inż. arch. Teresa Czaplińska
upr. bud. b/o w spec. arch.
MA/057/09

OPRACOWAŁ:
mgr inż. arch. Tomasz Marciniak
mgr inż. arch. Piotr Siczek
mgr inż. arch. Hanna Wójcik
upr. bud. b/o Wa-30/02

SPRAWDZIŁ:
mgr inż. arch. Barbara
Leśniewska - Wekka
upr. bud. b/o w spec. arch.
St-680/86

TREŚĆ RYSUNKU:
inwentaryzacja i wyburzenia
rzut II piętra

SKALA: **1:100**

NR RYS. **A5**