


WYŁĄCZENIE Z PRZETARGU
WSZYSTKIE KONIECZNA PRACE BUDOWLANE
WE WŁASNYM ZAKRESIE INWESTORA

WYŁĄCZENIE Z PRZETARGU
WSZYSTKIE KONIECZNA PRACE BUDOWLANE
WE WŁASNYM ZAKRESIE INWESTORA
DROGA TRANSPORTOWA - MYCIE ŚCIAN I PODŁÓG W ZAKRESIE
WYKONAWCY ROBÓT

WYŁĄCZENIE Z PRZETARGU
W ZAKRESIE ZMIAN BUDOWLANYCH
I INSTALACYJNYCH

CZĘŚĆ ADMINISTRACYJNO - BIUROWA

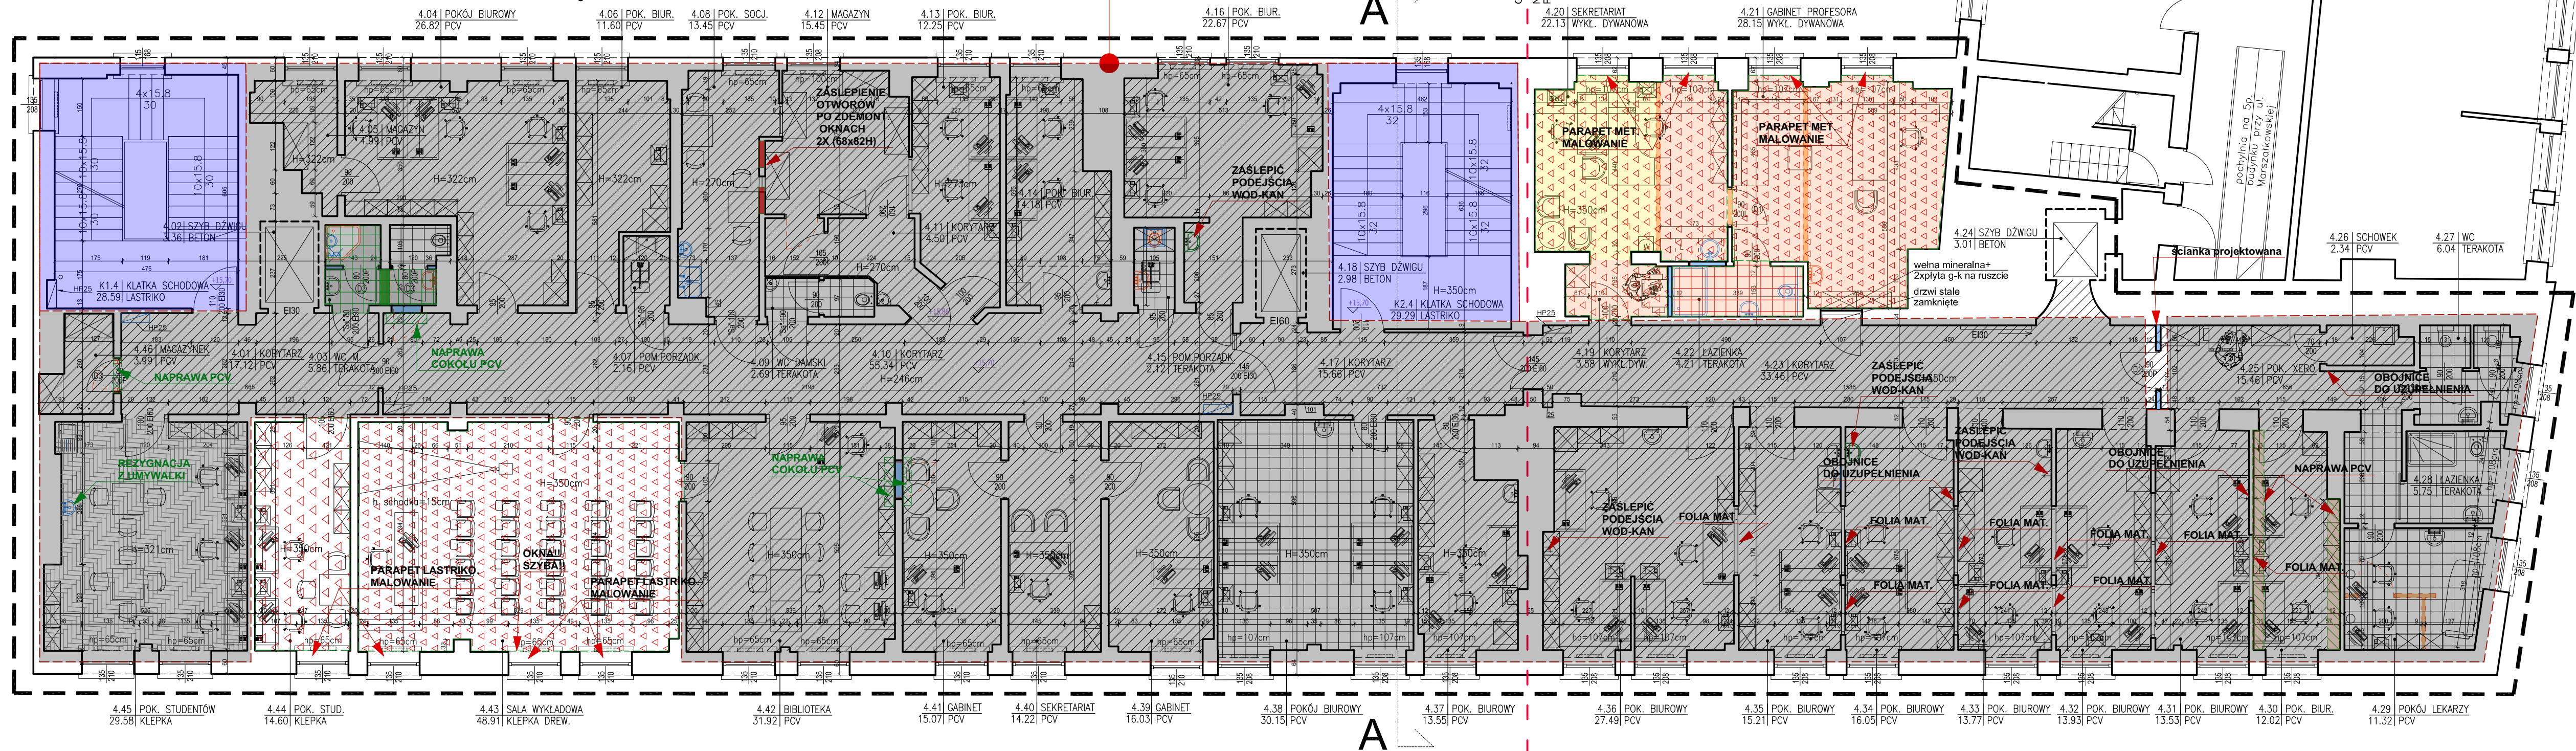

NR.POM.	NAZWA POMIESZCZENIA	POW./m2	POSADZKA
K1.4	KŁATKA SCHODOWA	28.59	LASTRIKO
4.01	KORYTARZ	17.12	PCV
4.02	SZYB DZWIU	3.36	BETON
4.03	WC MĘSKI	5.86	TERAKOTA
4.04	POKÓJ BIUROWY	26.82	PCV
4.05	MAGAZYN	4.99	PCV
4.06	POKÓJ BIUROWY	11.60	PCV
4.07	POM. PORZĄDKOWE	2.16	PCV
4.08	POKÓJ SOCJALNY	13.45	PCV
4.09	WC DAMSKI	2.69	TERAKOTA
4.10	KORYTARZ	55.34	PCV
4.11	KORYTARZ	4.50	PCV
4.12	MAGAZYN	15.45	PCV
4.13	POKÓJ BIUROWY	12.25	PCV
4.14	POKÓJ BIUROWY	14.18	PCV
4.15	POM. PORZĄDKOWE	2.12	TERAKOTA
4.16	POKÓJ BIUROWY	22.67	PCV
4.17	KORYTARZ	15.66	PCV
4.18	SZYB DZWIU	2.98	BETON
K2.4	KŁATKA SCHODOWA	29.29	LASTRIKO
4.19	KORYTARZ	3.58	WYKL.DYW.
4.20	SEKRETARIAT	22.13	WYKL.DYW.
4.21	GABINET PROFESORA	28.15	WYKL.DYW.
4.22	LAZIENKA	4.21	TERAKOTA
4.23	KORYTARZ	33.46	PCV
4.24	SZYB DZWIU	3.01	BETON
4.25	POKÓJ XERO	15.46	PCV
4.26	SCHÓWEK	2.34	PCV
4.27	WC	6.04	TERAKOTA
4.28	LAZIENKA	5.75	TERAKOTA
4.29	POKÓJ LEKARZY	11.32	PCV
4.30	POKÓJ BIUROWY	12.02	PCV
4.31	POKÓJ BIUROWY	13.53	PCV
4.32	POKÓJ BIUROWY	13.93	PCV
4.33	POKÓJ BIUROWY	13.77	PCV
4.34	POKÓJ BIUROWY	16.05	PCV
4.35	POKÓJ BIUROWY	15.21	PCV
4.36	POKÓJ BIUROWY	27.49	PCV
4.37	POKÓJ BIUROWY	13.55	PCV
4.38	POKÓJ BIUROWY	30.15	PCV
4.39	GABINET	16.03	PCV
4.40	SEKRETARIAT	14.22	PCV
4.41	GABINET	15.07	PCV
4.42	BIBLIOTEKA	31.92	PCV
4.43	SALA WYKŁADOWA	48.91	WYKL.DYW.
4.44	POK. STUD.	14.60	WYKL.DYW.
4.45	POKÓJ STUDENTÓW	29.58	WYKL.DYW.
4.46	MAGAZYN	3.99	PCV
RAZEM POW. UŻYTKOWA		756.55m2	

W ZAKRESIE OBJĘTYM PRZETARGIEM - 121.58m²
WYŁĄCZONO Z ZAKRESU PRZETARGU - 634.97m²

LEGENDA:	
	TERAKOTA ISTNIEJĄCA - BEZ ZMIAN
	TERAKOTA DO SKUCIA
	TERAKOTA PROJEKTOWANA
	PCV ISTNIEJĄCE - BEZ ZMIAN
	PCV DO ROZBIÓRKI
	LINOLEUM PROJEKTOWANE
	PCV PRĄDOPRZEWODZĄCE - ISTNIEJĄCE
	WYKŁADZINA DYWANOWA - DO DEMONTAŻU
	WYKŁADZINA DYWANOWA PŁYTKI 50x50 - PROJEKTOWANA
	KLEPKA ISTNIEJĄCA - BEZ ZMIAN

PRACOWNIA ARCHITEKTONICZNA
TEAM Projekt

PRZEBUDOWA I REMONT
POMIESZCZEŃ NA 5 KONDYGNACJACH
BUDYNKU DAWNEGO SZPITALA
DZIECIĘCEGO NA POTRZEBY
SAMODZIELNEGO PUBLICZNEGO
KLINICZNEGO SZPITALA
OKULISTYCZNEGO

ADRES INWESTYCJI:
ul. Marszałkowska 24/26
00-576 Warszawa

INWESTOR:
SP Kliniczny Szpital Okulistyczny
w Warszawie, ul. Sierakowskiego 13,
03-703 Warszawa

FAZA: PROJEKT WYKONAWCZY

BRANŻA: ARCHITEKTURA

DATA: 14.11.2018

PROJEKTOWAŁ: PODPIS

mgr inż. arch. Teresa Czaplińska
upr. bud. b/c MA/05/09
w spec. architektonicznej b/c

SPRAWDZIŁ:
mgr inż. arch. Barbara Leśniewska-Węka
upr. bud. b/c ST-70/86
w spec. architektonicznej b/c

OPRACOWAŁ:
tech. bud. Hanna Wójcik
upr. bud. Wa-30/02
w spec. konstrukcyjno-budowlanej

TREŚĆ RYSUNKU: POSADZKI
RZUT 4 PIĘTRA

SKALA: 1:100 NR RYS.: A-15