




- WYŁĄCZENIE Z PRZETARGU W ZAKRESIE ZMIAN BUDOWLANYCH
- WYŁĄCZENIE Z PRZETARGU W ZAKRESIE ZMIAN BUDOWLANYCH I INSTALACYJNYCH

UWAGA:
1. Pomieszczenie nr 0.16 - wymiana dźwigu nr 1 o nr rej. 3127061989 (pełna wymiana istniejącego dźwigu osobowego na nowy)
2. Pomieszczenie nr 0.23 - modernizacja dźwigu nr 2 o nr rej. 312702801 (modernizacja w zakresie zasilania i sterowania)

- LEGENDA
- DEMONTAŻE
 - ROZBIÓRKI
 - ŚCIANY PROJEKTOWANE
 - WYPOSAŻENIE ISTNIEJĄCE
 - WYPOSAŻENIE PROJEKTOWANE
 - WYPOSAŻENIE DO DEMONTAŻU
 - DOPOSAŻENIE ISTN. DRZWI W SAMOZAMYKACZ SAMOZAMYKACZ W DRZWIACH PROJEKTOWANYCH
 - PROJ. NADPROŻA STAŁOWE WG PROJ. KONSTRUKCJI

NR POM.	NAZWA POMIESZCZENIA	POM./m ² /POSADZA
0.01	MATROSLAP	3.69 GRES
0.02	HOL. WEJŚCIOWY	8.58 GRES
0.03	HOL. WEJŚCIOWY	26.38 GRES
0.04	REJESTRACJA	30.27 GRES
0.05	KORYTARZ	12.97 GRES
0.06	POCZĘKALNIA	11.88 GRES
0.07	SZATNIA PACJENTÓW	9.33 PCV
0.08	SALA ZABEGOWA	29.28 PCV
0.09	UMYWALNA CHIRURGICZNA	5.72 PCV
K1.0	KŁATKA SCHODOWA	13.44 LASTERKO
0.10	HOL.	24.11 TERAKOTA
0.11	KORYTARZ	5.93 PCV
0.12	PRO. MORTE	9.37 PCV
0.13	HOL. GOSPOD. MED.	15.36 PCV
0.14	WC. PERSONELU	2.87 TERAKOTA
0.15	POM. TECHNICZNE	6.74 TERAKOTA
0.16	SZYB. DZWIU	3.36 BETON
0.17	GABINET DIAGNOSTYCZNY	15.36 PCV
0.18	SZATNIA PACJENTÓW	31.46 GRES
0.19	BIURO DOKUM. MEDYCZNEJ	18.32 PCV
0.19a	KORYTARZ	3.46 GRES
0.19b	MAGAZYN	3.18 PCV
0.19c	ZAPLECZE	3.04 PCV
0.20	KORYTARZ	7.48 GRES
0.21	PROJEKTOWA UMYWALNA	15.65 PCV
0.22	UPS	7.81 PCV
0.23	SZYB. DZWIU	2.88 BETON
K2.0	KŁATKA SCHODOWA	45.10 LASTERKO
0.24	KORYTARZ	1.90 PCV
0.25	POM. PORZĄDKOWE	1.29 GRES
0.26	IZBA EKSPEDYCYJNA	10.39 PCV
0.27	KOMORA PRZECIŻ.	4.63 PCV
0.28	KORYTARZ	10.39 PCV
0.29	POM. ADMIN. SZKOLENIOWE	6.18 PCV
0.30	MAG. PROD. LECZNICZYCH	6.10 PCV
0.31	POM. SOCJALNY	5.16 PCV
0.32	WC. PERSONELU	3.05 TERAKOTA
0.33	MAG. WYRSB. MEDYCZNYCH	7.23 PCV
0.34	KORYTARZ	7.66 TERAKOTA
0.35	POM. PORZĄDKOWE	2.05 TERAKOTA
0.36	WC. PERSONELU	2.87 TERAKOTA
0.37	KAZ. NPS	10.08 TERAKOTA
0.38	PRZEBIERALNIA	5.24 TERAKOTA
0.39	KORYTARZ	7.86 TERAKOTA
0.40	SZYB. DZWIU	3.31 BETON
0.41	KŁATKA SCHODOWA	1.98 TERAKOTA
0.42	SCHOWEK	2.32 PCV
0.43	DEPOZYT	7.14 PCV
0.44	MAG. BRANŻOWY BEZPIEC.	3.51 PCV
0.45	MAGAZYN	6.74 PCV
0.46	MAGAZYN	9.37 PCV
0.47	KORYTARZ	2.47 PCV
0.48	MAGAZYN	5.49 PCV
0.49	MAGAZYN	1.93 PCV
0.50	GABINET LEKARSKI	15.58 PCV
0.51	GABINET LEKARSKI	21.63 PCV
0.52	GABINET LEKARSKI	15.62 PCV
0.53	GABINET ZABEGOWY	19.40 PCV
0.54	POK. OCHRONY	12.28 PCV
0.55	RECEPCJA	5.00 TERAKOTA

PRACOWNIA ARCHITEKTONICZNA
TEAM Projekt

PRZEBUDOWA I REMONT
POMIESZCZEŃ NA 5 KONDYGNACJACH
BUDYNKU DAWNEGO SZPITALA
DZIECIĘCIEGO NA POTRZEBY
SAMODZIELNEGO PUBLICZNEGO
KLINICZNEGO SZPITALA
OKULISTYCZNEGO

ADRES INWESTYCJI:
ul. Marszałkowska 24/26
00-776 Warszawa

INWESTOR:
SP. Kliniczny Szpital Okulistyczny
w Warszawie, ul. Sienkowskiego 13,
03-703 Warszawa

FAZA: PROJEKT WYKONAWCZY

BRANŻA: ARCHITEKTURA

DATA: 14 LIPCA 2018

PROJEKTOWAŁ:
mgr inż. arch. Tomasz Czapliński
mgr inż. arch. Maciej
Wojciechowski

SPRZĄDZIŁ:
mgr inż. arch. Tomasz Czapliński
mgr inż. arch. Maciej
Wojciechowski

OPRACOWAŁ:
mgr inż. arch. Tomasz Czapliński
mgr inż. arch. Maciej
Wojciechowski

TRZĘŚ RYSUNKU:
POK. UŁOŻYŃ WYŁĄCZONA
Z PRZETARGU
POK. UŁOŻYŃ OBCIĄŻ PRZETARGOWY

SKALA: 1:50

NR RYS.: A-3