


STROP NAD PIWNICĄ - SCHEMAT KONSTRUKCJI.

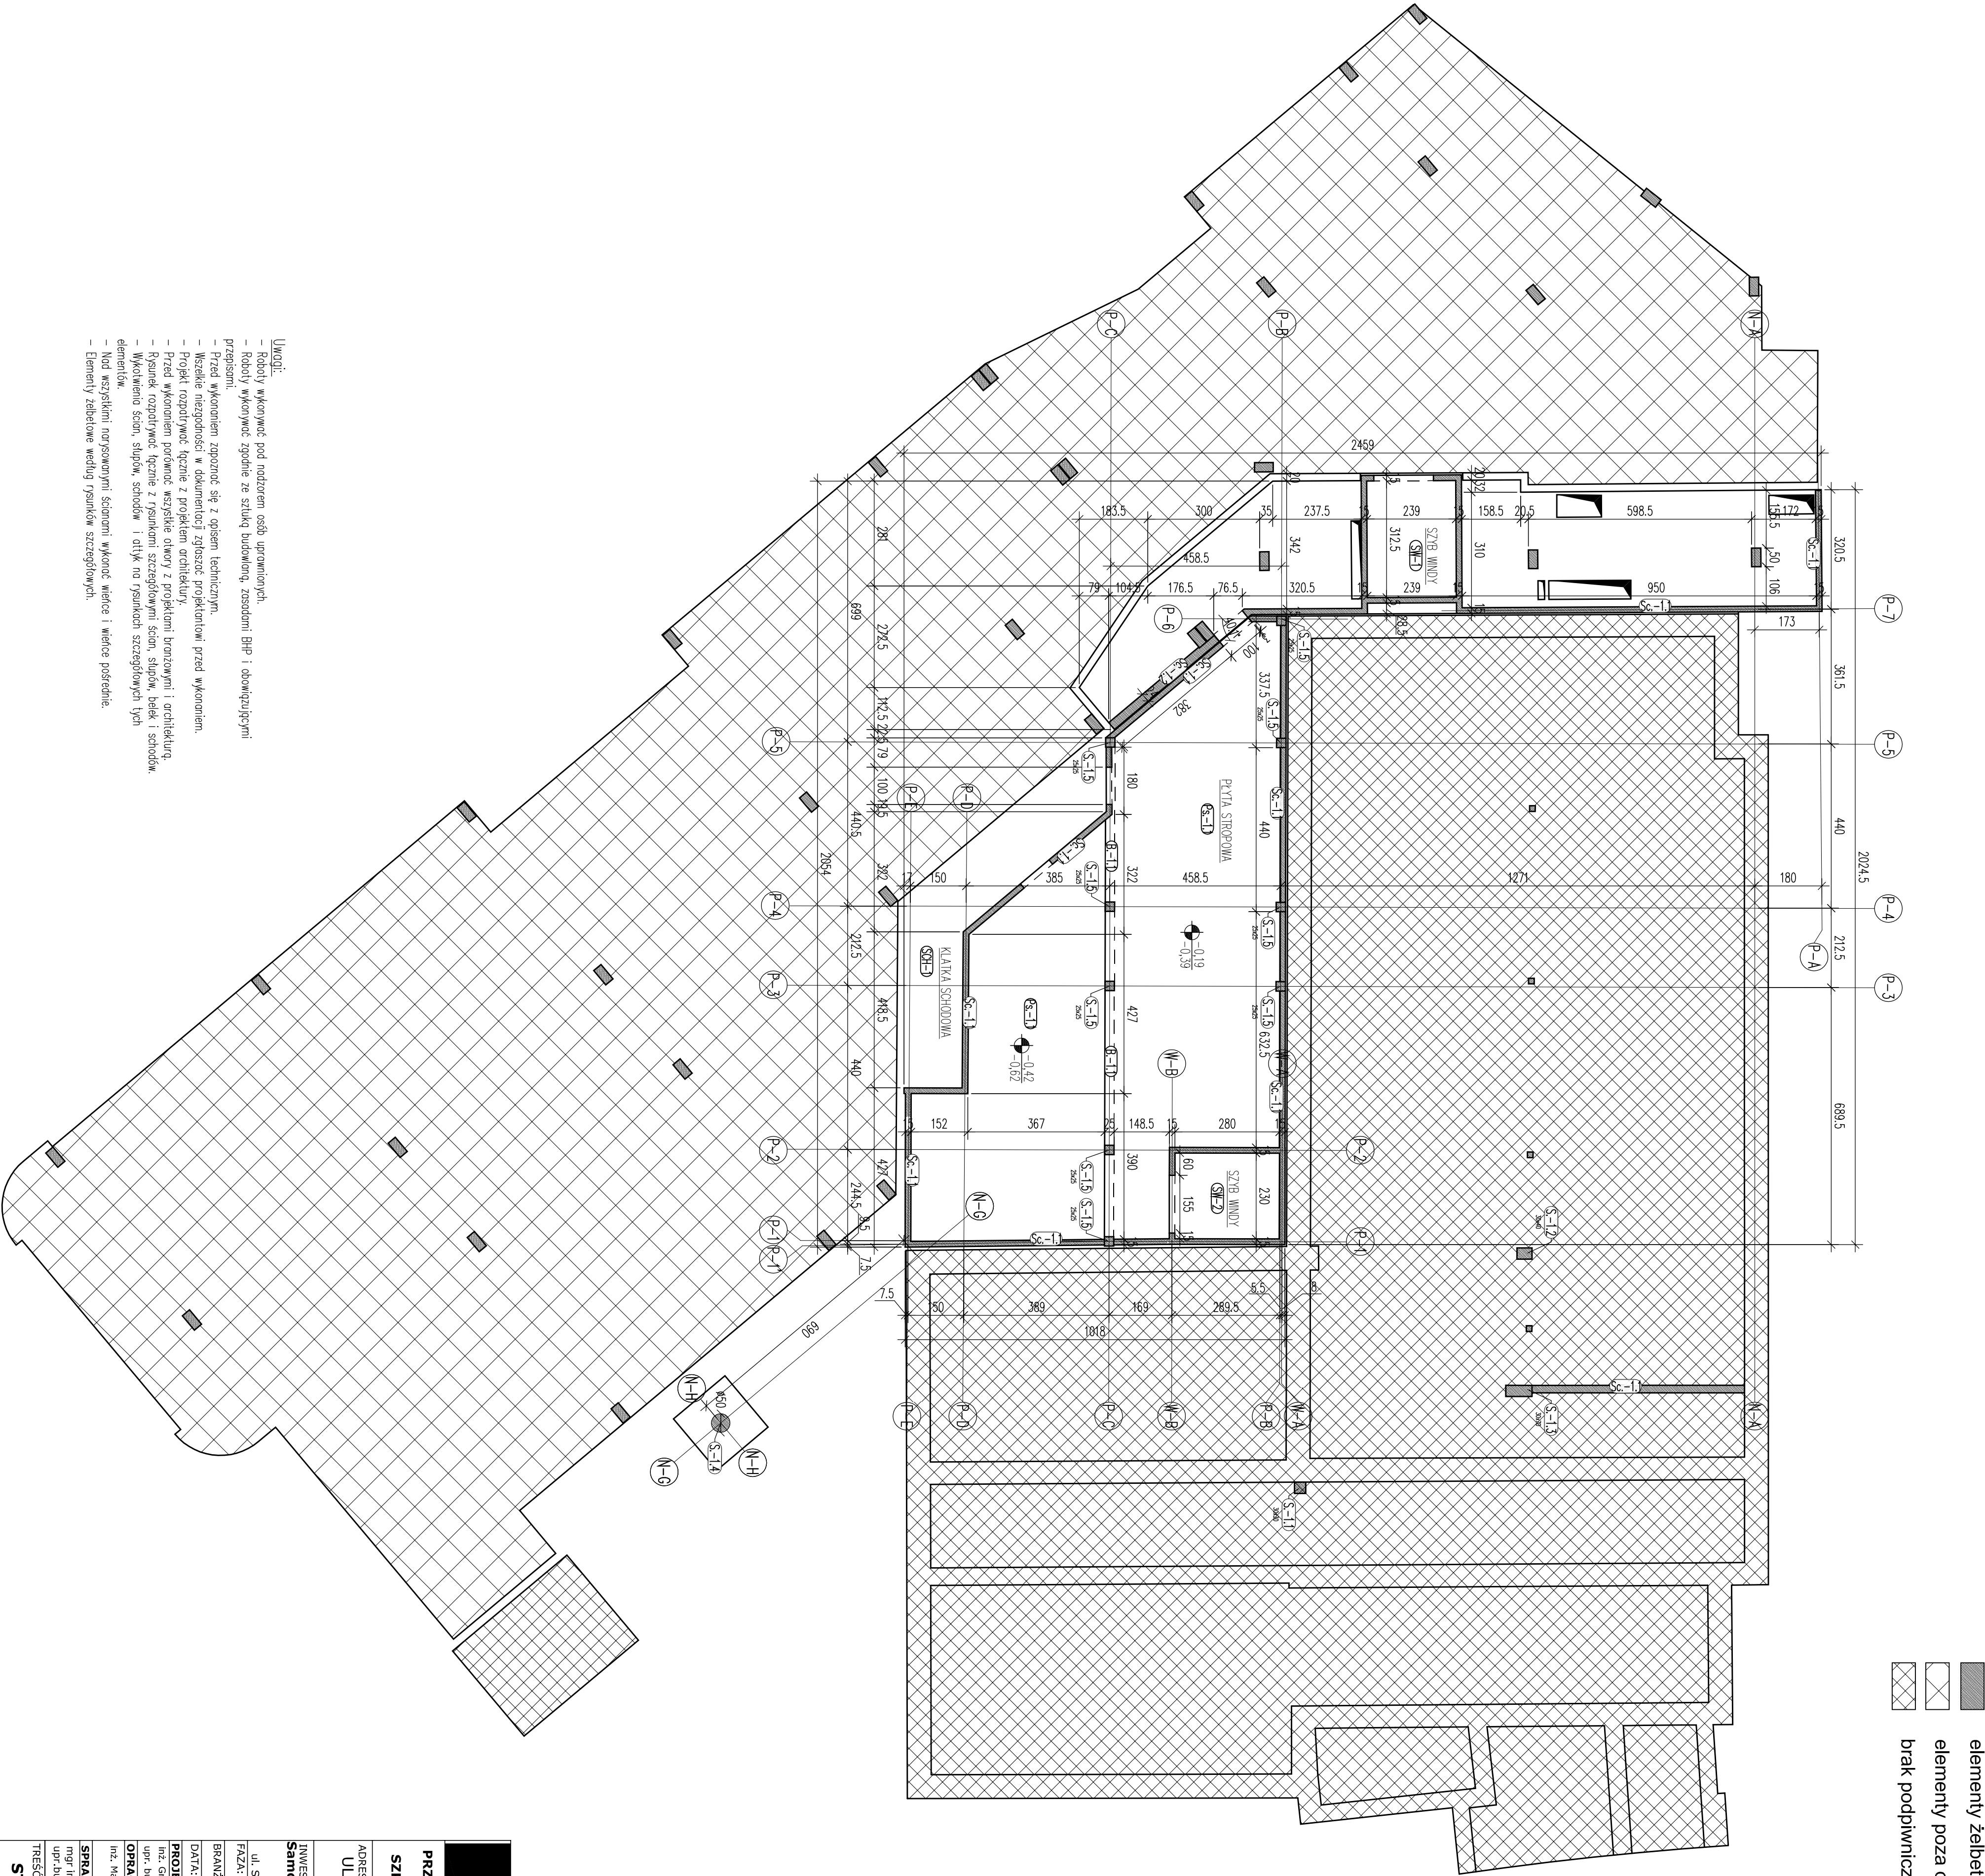

Strop C25/30
Stal (S10S) A0 – Ø
(BS1600) A–IIN – #
średnica 3,0cm
grubość płyty 20,0cm

PRZEBUDOWA / ROZBUDOWA		
SP KLINICZNEGO		
SZPITALA OKULISTYCZNEGO		
ADRES INWESTYCJI:		
UL. STERAKOWSKIEGO 13,		
WARSZAWA,		
INWESTOR:		
Samodzielny Publiczny Kliniczny		
Szpital Okulistyczny		
ul. Sterakowskiego 13, 03-709 Warszawa,		
FAZA: PROJEKT BUDOWLANY		
BRANŻA: KONSTRUKCJA		
DATA: LISTOPAD 2014		
PROJEKTOWAŁ:		
mgr inż. Grzegorz Niszwara		
mgr inż. Piotr Wójcik		
OPRACOWAŁ:		
mgr inż. Robert Jurek		
SPRAWDZIŁ:		
mgr inż. Andrzej Cielkowski		
upr. bud. KL-272/87		
TREŚĆ RYSUNKU:		
STROP NAD PIWNICĄ		
SKALA:	NR RYS.	
1:100	K02	