


STROP NAD PIWNICĄ - SCHEMAT KONSTRUKCJI.

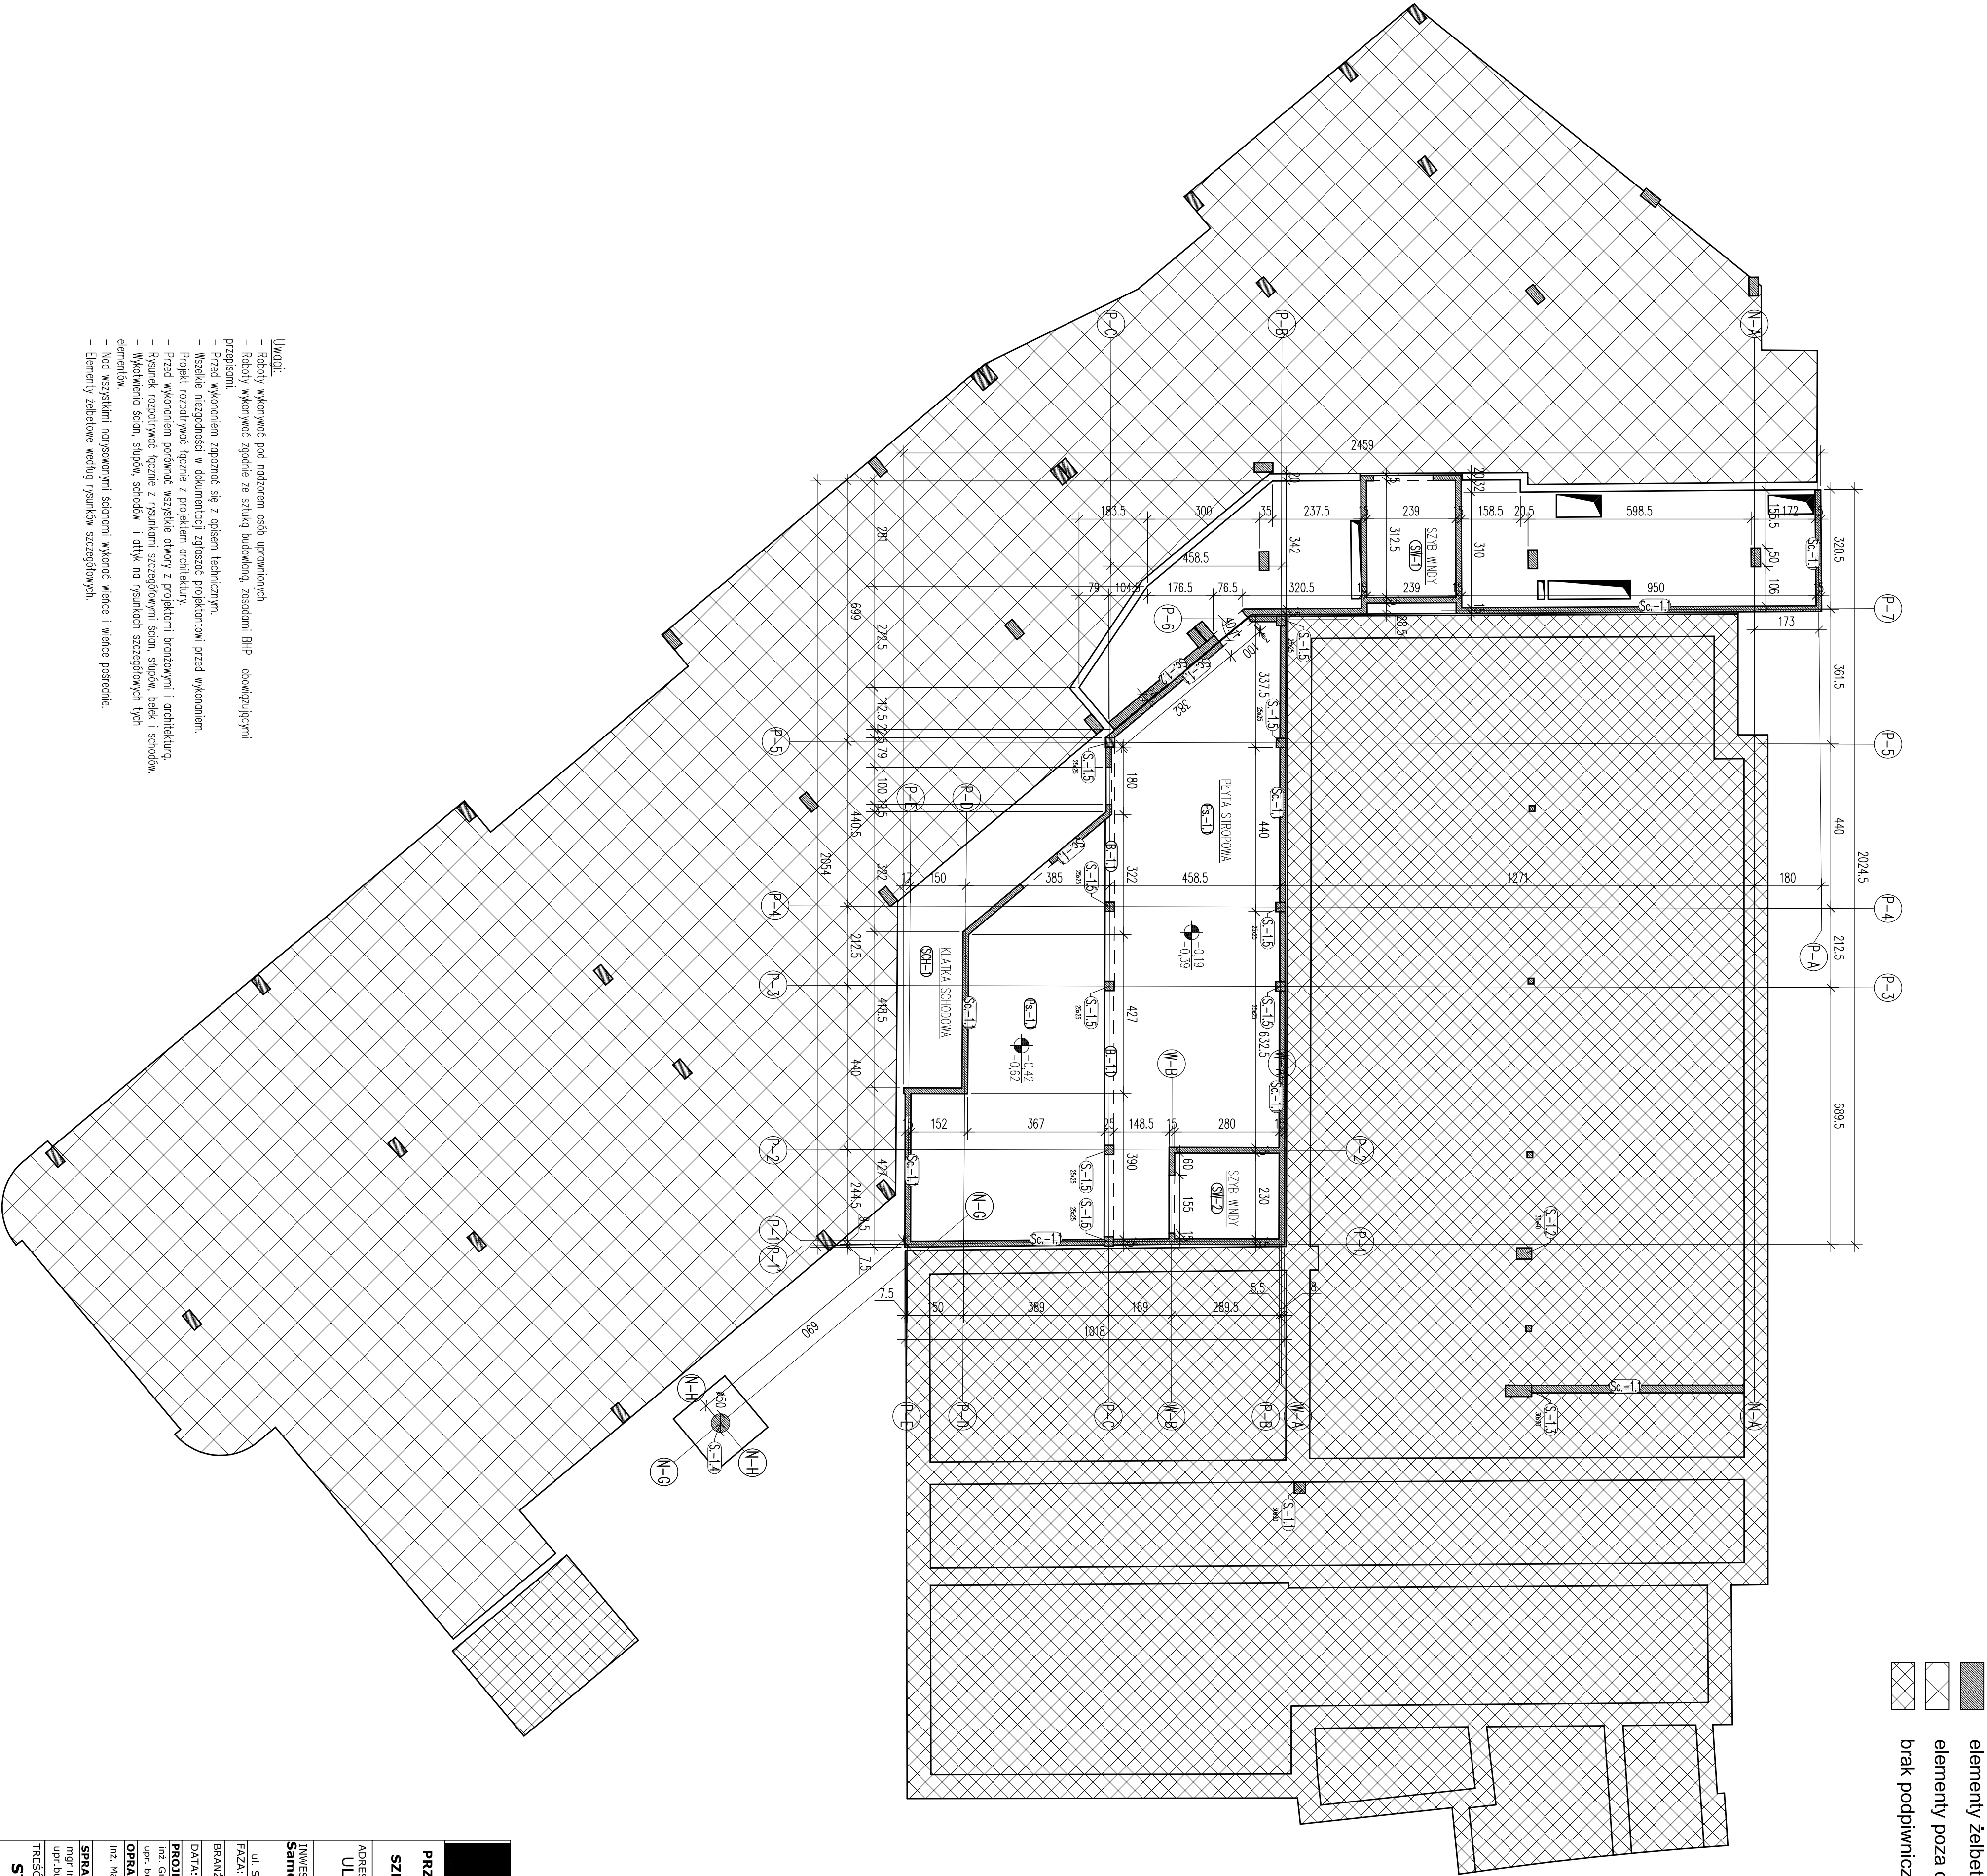

Beton C25/30
Stal (S10S) A0 – Ø
(BS1600) A–IIIIN – #
średnica 3,0cm
grubość płyty 20,0cm

		PRZEBUDOWA / ROZBUDOWA SP KLINICZNEGO SZPITALA OKULISTYCZNEGO
		ADRES INWESTYCJI: UL. STERAKOWSKIEGO 13, WARSZAWA,
		INWESTOR: Samodzielny Publiczny Kliniczny Szpital Okulistyczny ul. Sterakowskiego 13, 03-709 Warszawa, FAZA: PROJEKT BUDOWLANY BRANŻA: KONSTRUKCJA
		DATY: LISTOPAD 2014 PROJEKTOWAŁ: RODPIS mgr inż. Grzegorz Niszwara upr. bud. KL-272/7004/11 OPRACOWAŁ: mgr inż. Robert Lorenc SPRAWDZIŁ: mgr inż. Andrzej Cielikowski upr. bud. KL-272/87
		TREŚĆ RYSUNKU: STROP NAD PIWNICĄ
SKALA:	NR RYS.	
1:100	K02	

- UWAGI:
- Roboty wykonać pod nadzorem osób uprawnionych.
 - Roboty wykonać zgodnie ze sztuką budowlaną, zezwoleni BHP i obowiązującymi przepisami.
 - Przed wykonaniem zapoznać się z opisem technicznym.
 - Elementy żelbetowe według rysunków szczegółowych.