


STROP NAD KONDYGNACJĄ 1P.
- SCHEMAT KONSTRUKCJI.

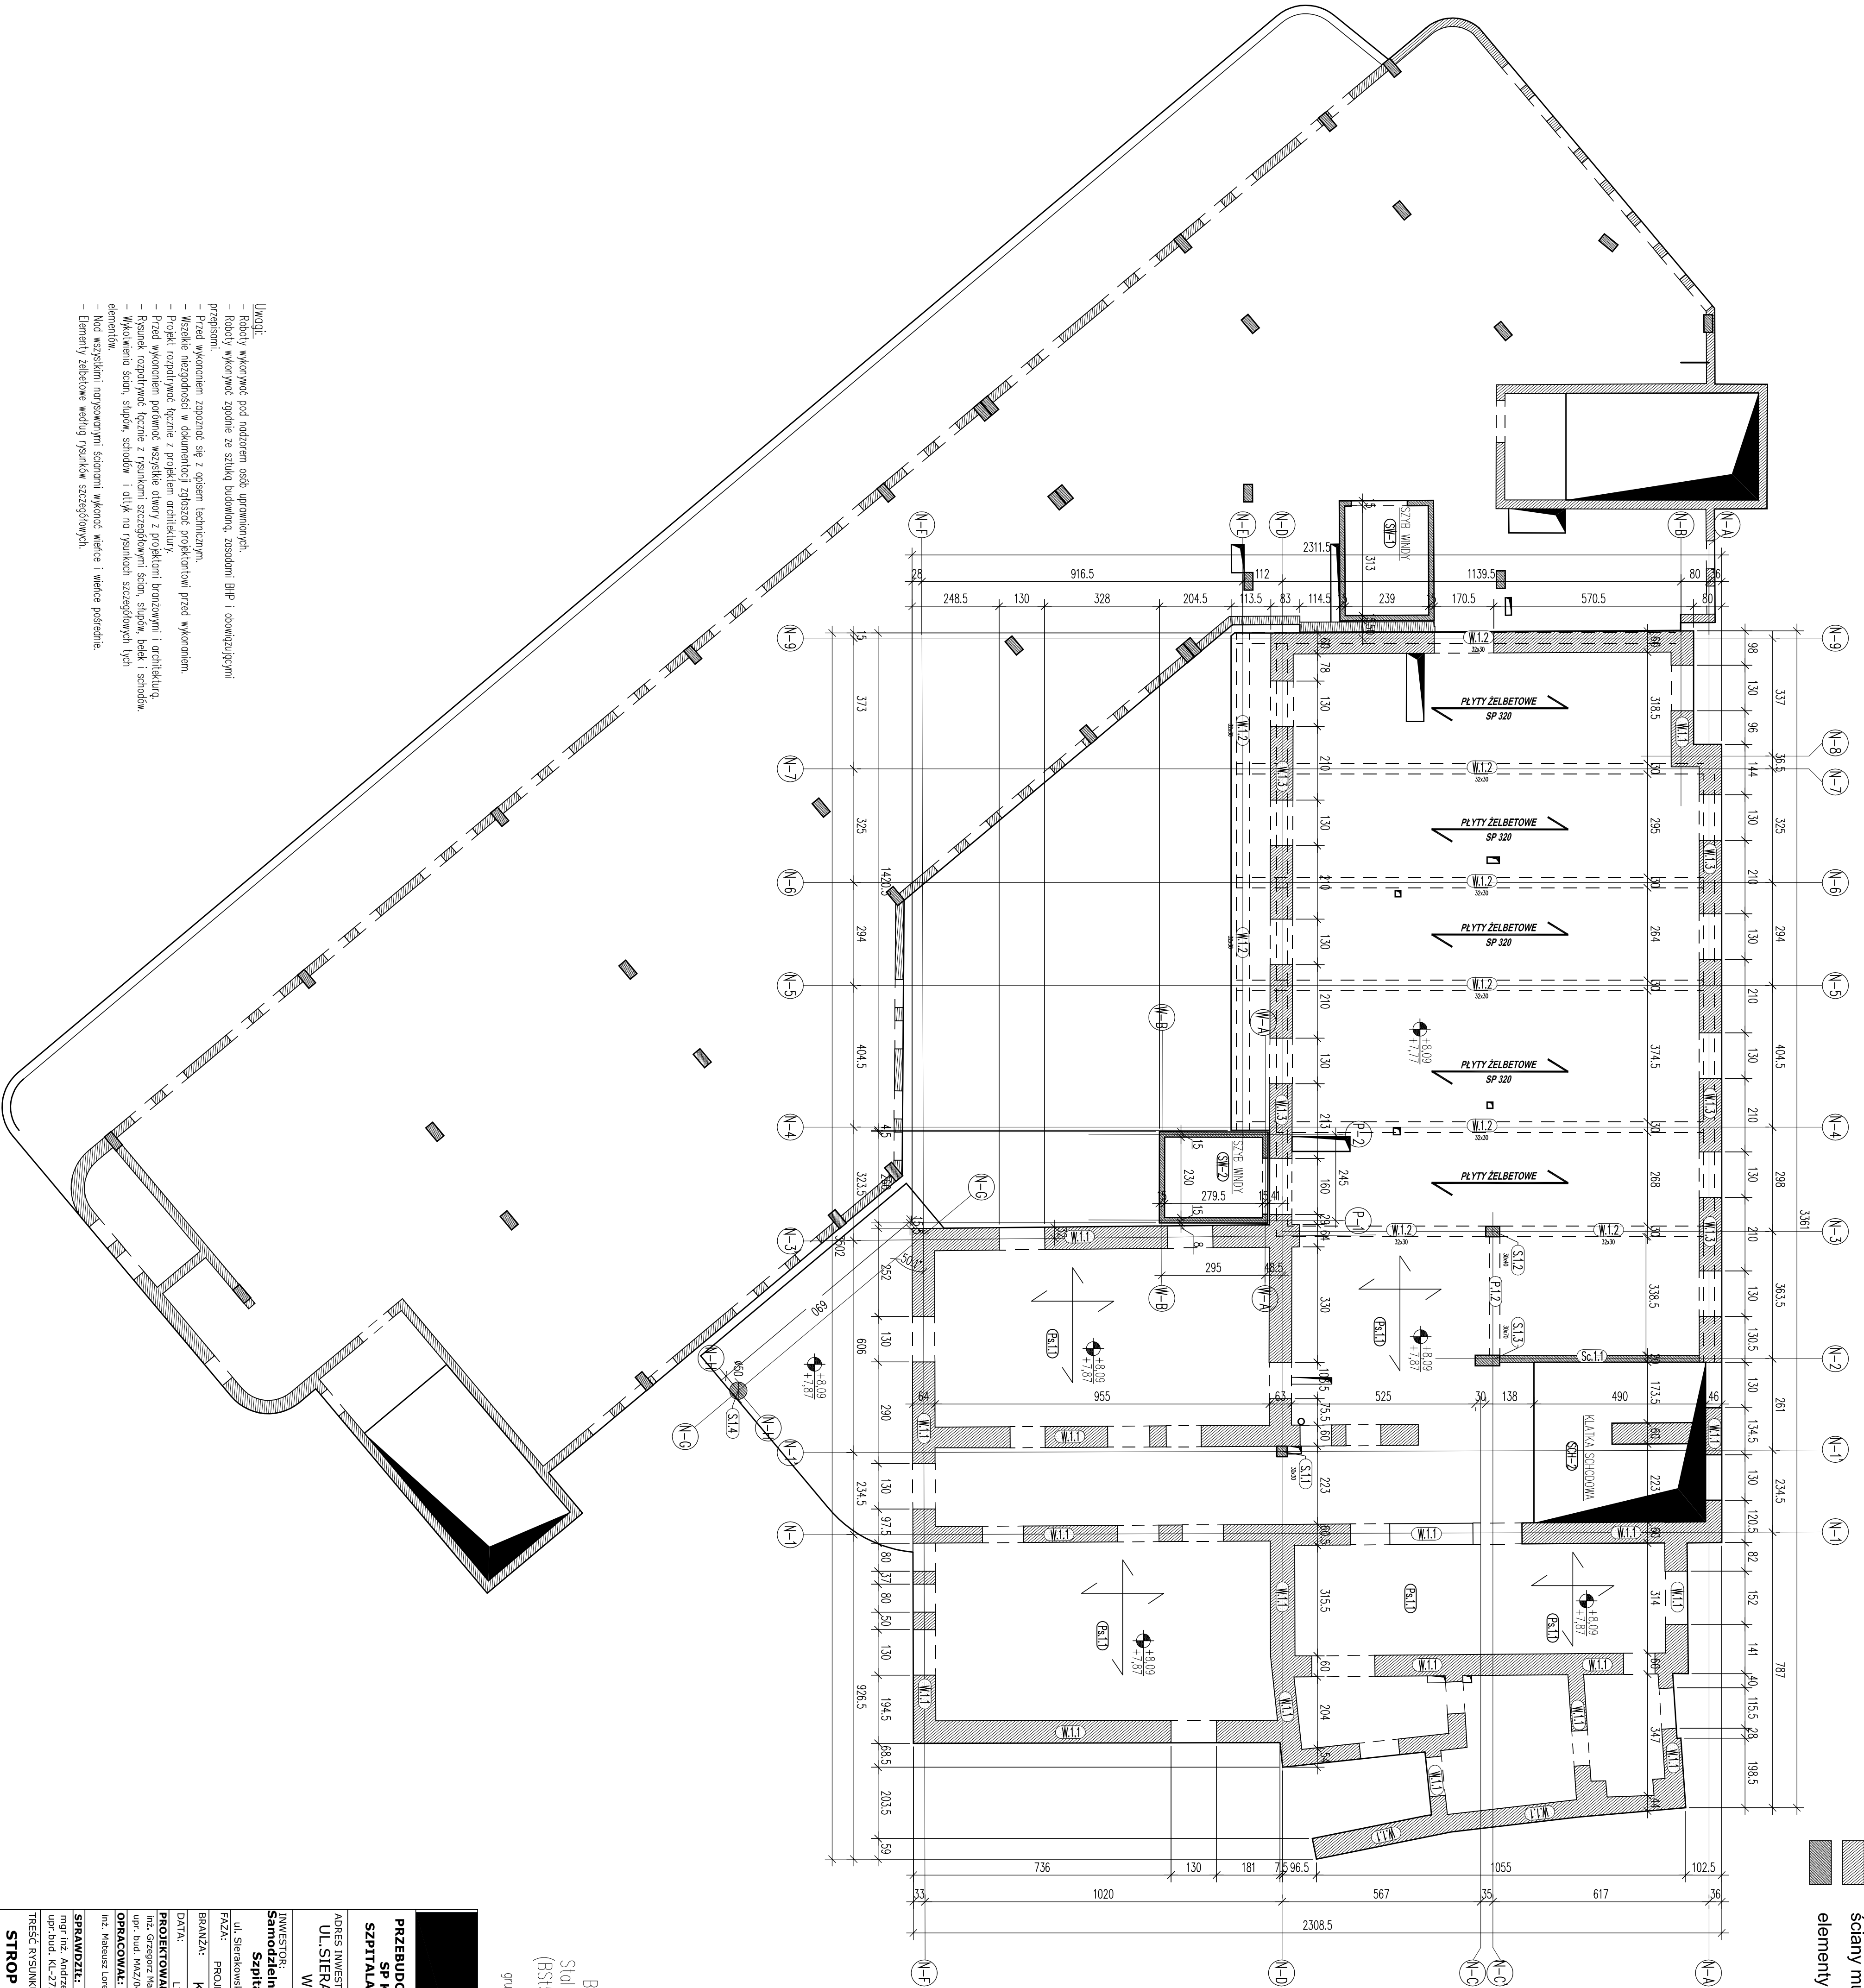

ściany murowane
elementy żelbetowe

Beton C25/30
Stal (S10S) A0 - Ø
(BSt500) A-IIN - #
oślinio 3,0cm
grubość płyty 22,0cm

PRZEBUDOWA / ROZBUDOWA SP KLINICZNEGO SZPITALA OKULISTYCZNEGO	
ADRES INWESTYCJI: UL. SIERAKOWSKIEGO 13, WARSZAWA.	
INWESTOR: Samodzielny Publiczny Kliniczny Szpital Okulistyczny	
UL. Sierakowskiego 13, 03-709 Warszawa.	
Faza: PROJEKT BUDOWLANY	
BRANŻA: KONSTRUKCJA	
DATA: LISTOPAD 2014	
SPRAWdził: mgr inż. Andrzej Czajkowski	
Tytuł rysunku: STROP NAD KOND. 1P	
SKALA:	1:100
NR RYS.	K04

- Uwagi:
- Roboty wykonać pod nadzorem osób uprawnionych.
 - Rysunek rozpatrywać łącznie z rysunkami szczegółowymi ścian, słupów, belek i schodów.
 - Elementy żelbetowe według rysunków szczegółowych.