


STROP NAD KONDYGNACJĄ 2P.
- SCHEMAT KONSTRUKCJI.

- ściany murowane
elementy żelbetowe

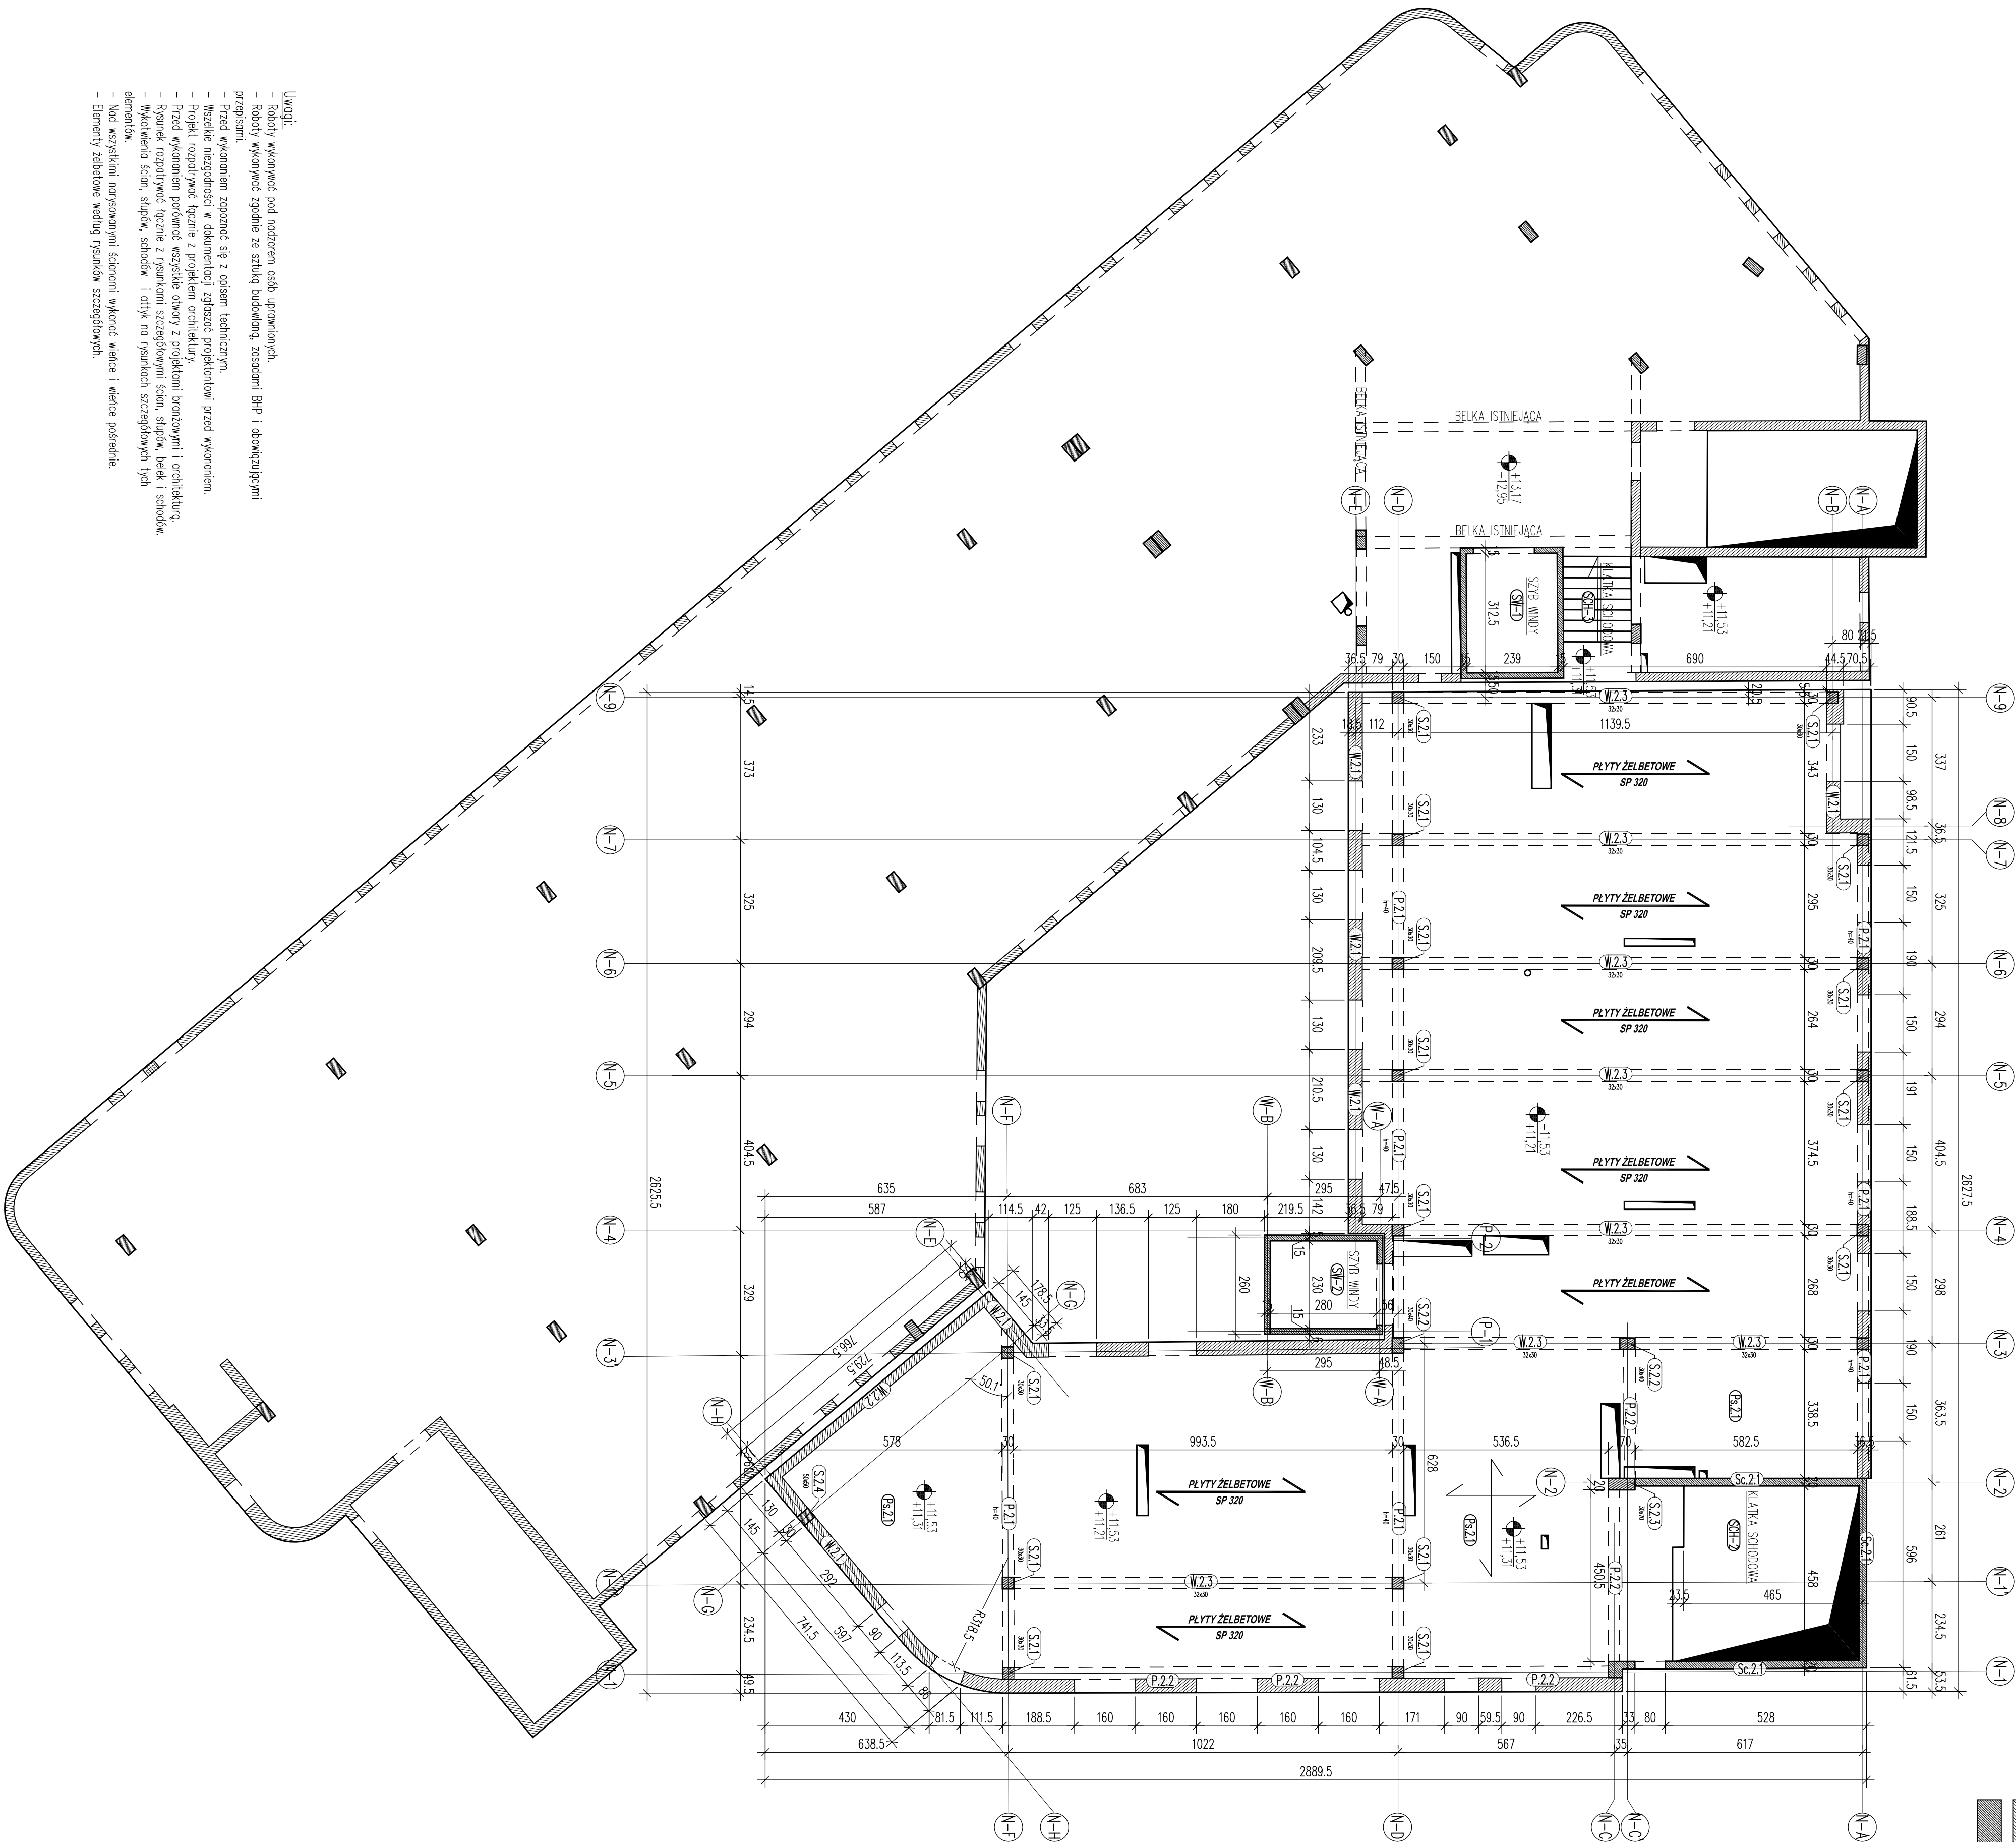

Beton C25/30
Stal (S05) A0 - Ø
(BS1500) A-IIIIN - #
otulina 3,0cm
grubość płyty 22,0cm

PRZEBUDOWA / ROZBUDOWA SP KLINICZNEGO SZPITALA OKULISTYCZNEGO	
ADRES INWESTYCJI: UL. SIERAKOWSKIEGO 13, WARSZAWA,	
INWESTOR: Samodzielny Publiczny Kliniczny Szpital Okulistyczny	
FAZA: PROJEKT BUDOWLANY	
BRANŻA: KONSTRUKCJA	
DATA: LISTOPAD 2014	
PROJEKTOWAŁ: mgr inż. Grzegorz Niszwara	RODZIS
OPRACOWAŁ: mgr inż. Paweł Dąbrowski	
SPRAWDZIŁ: mgr inż. Andrzej Czajkowski	
upr. bud. KL-272/87	
TREŚĆ RYSUNKU: STROP NAD KOND. 2P	
SKALA: NR RYS.	K05

- Uwagi:
- Roboty wykonywać pod nadzorem osób uprawnionych
 - Roboty wykonywać zgodnie ze sztuką budowlaną, zasadami BHP i obowiązującymi przepisami.
 - Przed wykonaniem zapoznać się z opisem technicznym.
 - Wszelkie niezupełności i uwagi zgłaszać projektantom przed wykonaniem.
 - Projekt rozprawić łącznie z projektem branżowymi i architekturą.
 - Przed wykonaniem podwoić wszystkie otwory z projektem branżowymi i architekturą.
 - Rysunek rozprawić łącznie z rysunkami szczegółowymi ścian, słupów, belek i schodów.
 - Wykonać ściany, słupki, schody i otwory na rysunkach szczegółowych tych elementów.
 - Nad wszystkim naryszowanymi ścianami wykonać wierce i wierce pośrednie.
 - Elementy żelbetowe według rysunków szczegółowych.