STROP NAD KONDYGNACJĄ 3P. - SCHEMAT KONSTRUKCJI.

ściany murowane

elementy żelbetowe

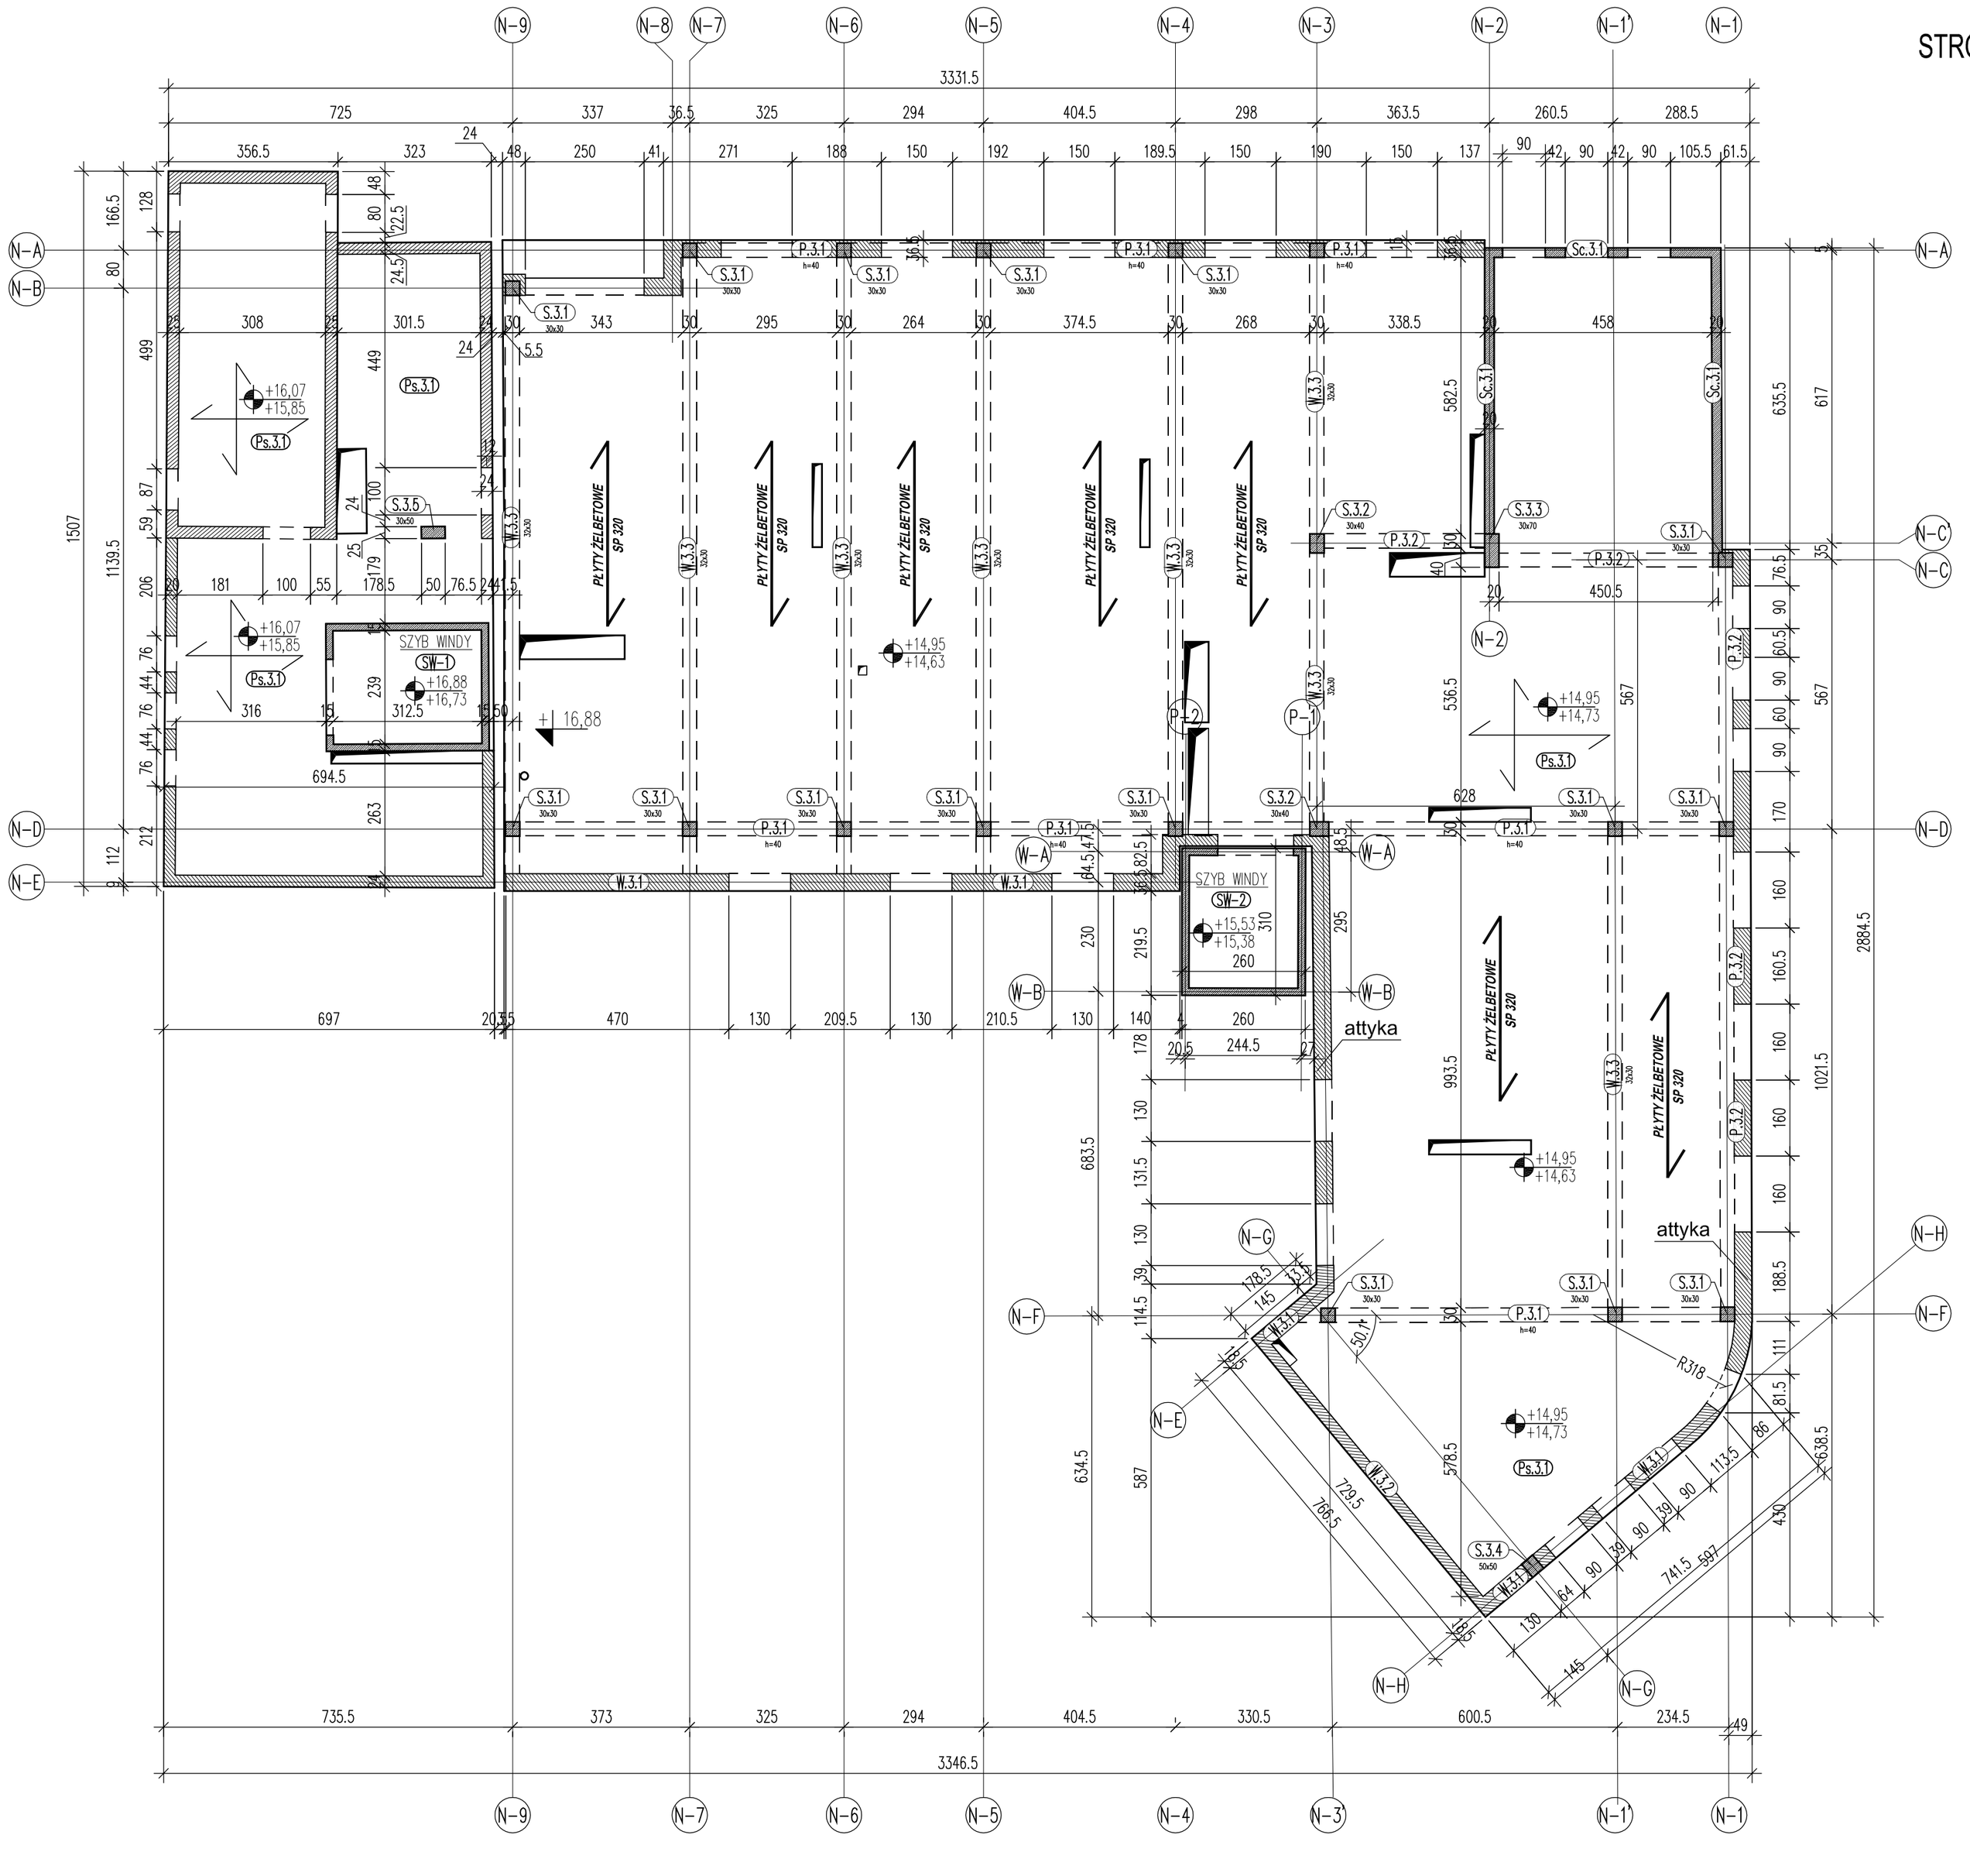

Uwagi:

- Roboty wykonywać pod nadzorem osób uprawnionych.
- Roboty wykonywać zgodnie ze sztuką budowlaną, zasadami BHP i obowiązującymi przepisami.
- Przed wykonaniem zapoznać się z opisem technicznym.
- Wszelkie niezgodności w dokumentacji zgłaszać projektantowi przed wykonaniem.
- Projekt rozpatrywać łącznie z projektem architektury.
- Przed wykonaniem porównać wszystkie otwory z projektami branżowymi i architekturą.
- Rysunek rozpatrywać łącznie z rysunkami szczegółowymi ścian, słupów, belek i schodów.
- Wykotwienia ścian, słupów, schodów i attyk na rysunkach szczegółowych tych elementów.
- Nad wszystkimi narysowanymi ścianami wykonać wieńce i wieńce pośrednie.
- Elementy żelbetowe według rysunków szczegółowych.

Beton C25/30
Stal (StOS) A0 - ø
(BSt500) A-IIIN - #
otulina 3,0cm
grubość płyty 22,0cm

[redacted]

PRZEBUDOWA / ROZBUDOWA SP KLINICZNEGO SZPITALA OKULISTYCZNEGO

ADRES INWESTYCJI:
UL.SIERAKOWSKIEGO 13, WARSZAWA,

INWESTOR:
Samodzielny Publiczny Kliniczny Szpital Okulistyczny
ul. Sierakowskiego 13, 03-709 Warszawa,

FAZA: PROJEKT BUDOWLANY

BRANŻA: KONSTRUKCJA

DATA: LISTOPAD 2014

PROJEKTOWAŁ:	PODPIS
inż. Grzegorz Mazurek upr. bud. MAZ/0457/POOK/11	
OPRACOWAŁ:	
inż. Mateusz Lorenc	
SPRAWDZIŁ:	
mgr inż. Andrzej Czajkowski upr.bud. KL-272/87	

TREŚĆ RYSUNKU:

STROP NAD KOND. 3P

SKALA:	NR RYS.
1:100	K06