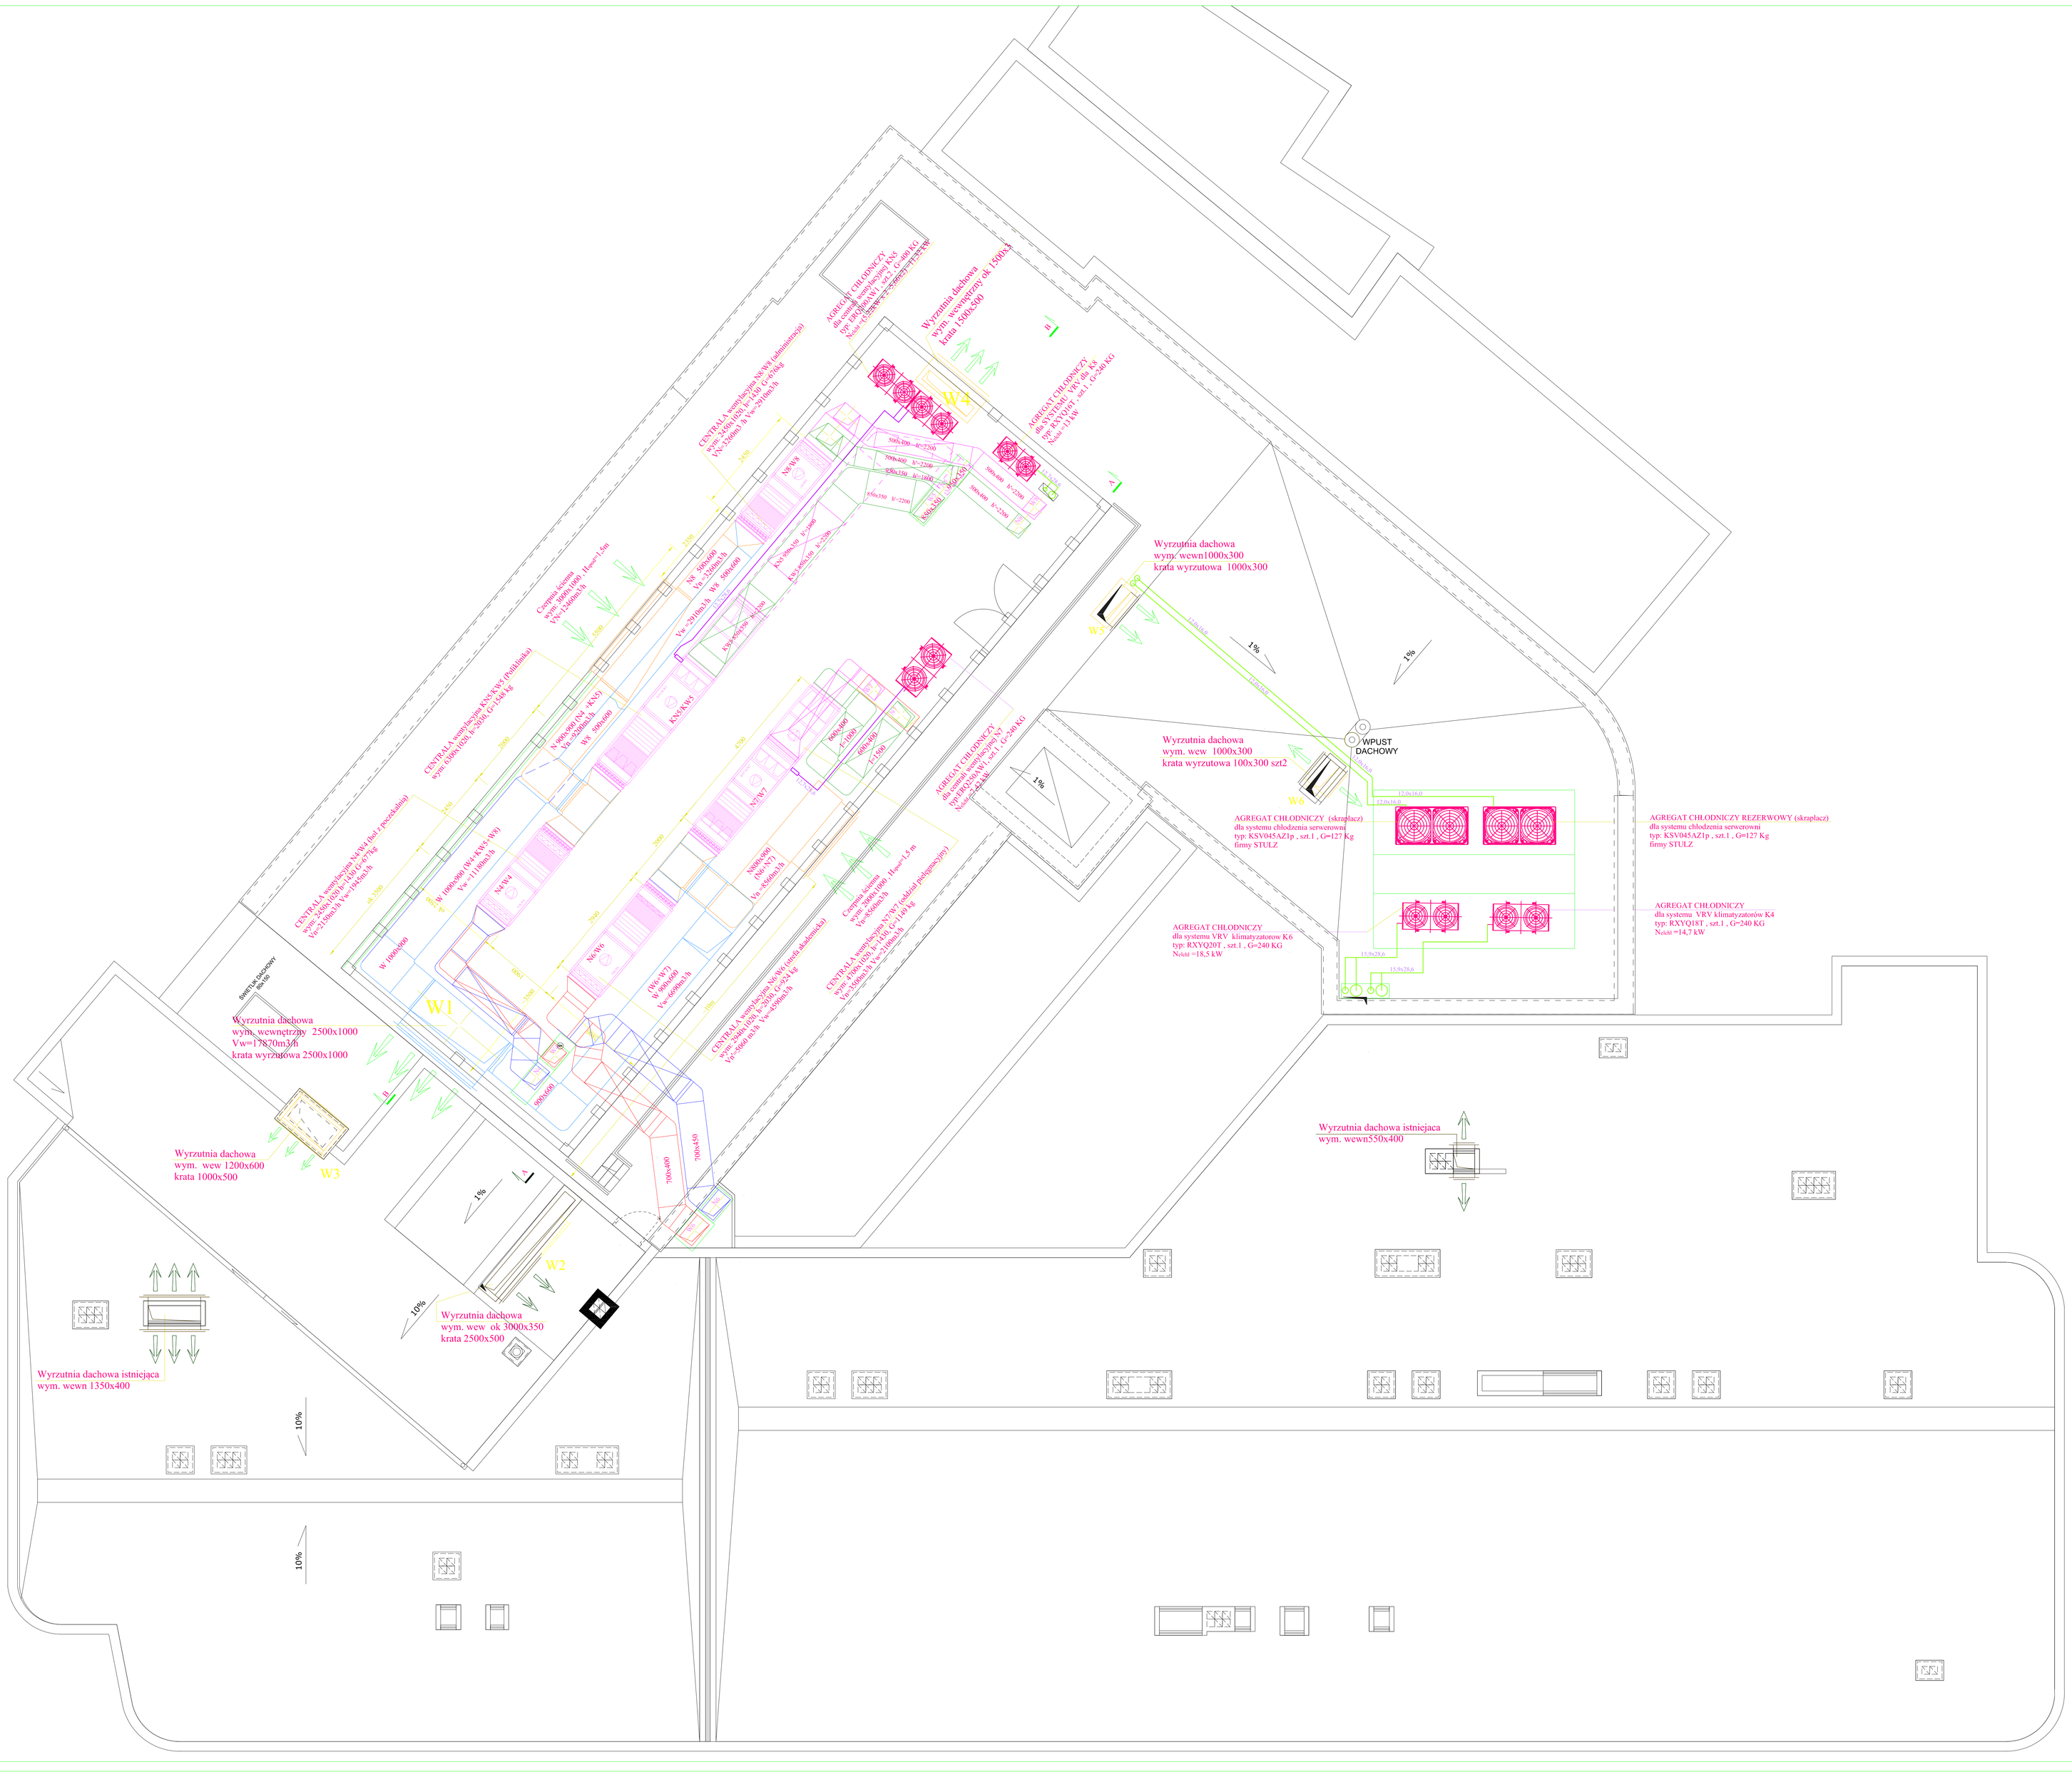
Wyrzutnia dachowa
wym. wewnętrzny ok. 1500x3
krata 1500x500
W4
AGREGAT CHŁODNICZY
dla systemu VRV dla K8
typ: RXYQ16BT , szt.1 , G=240 KG
Nchłodz=14,7 kW
Wyrzutnia dachowa
wym. wewn1000x300
krata wyrzutowa 1000x300
W5
WPUST
DACHOWY
Wyrzutnia dachowa
wym. wew 1000x300
krata wyrzutowa 100x300 szt2
W6
AGREGAT CHŁODNICZY (skraplacz)
dla systemu chłodzenia serwerowni
typ: KSV045AZ1p , szt.1 , G=127 Kg
firmy STULZ
AGREGAT CHŁODNICZY REZERWOWY (skraplacz)
dla systemu chłodzenia serwerowni
typ: KSV045AZ1p , szt.1 , G=127 Kg
firmy STULZ
AGREGAT CHŁODNICZY
dla systemu VRV klimatyzatorów K4
typ: RXYQ18T , szt.1 , G=240 KG
Nchłodz =14,7 kW
AGREGAT CHŁODNICZY
dla systemu VRV klimatyzatorow K6
typ: RXYQ20T , szt.1 , G=240 KG
Nchłodz =18,5 kW
Wyrzutnia dachowa
wym. wewnętrzny 2500x1000
Vw=17870m3/h
krata wyrzutowa 2500x1000
W1
Wyrzutnia dachowa
wym. wew 1200x600
krata 1000x500
W3
Wyrzutnia dachowa
wym. wew ok 3000x350
krata 2500x500
W2
Wyrzutnia dachowa istniejaca
wym. wewn1350x400
Wyrzutnia dachowa istniejaca
wym. wewn550x400
W 500x600
Vw =2910m3/h
W 1000x600
W 1000x600 (NS+KS+VS)
Vw=11100m3/h
W 500x600 (NS+KS)
Vw =2300m3/h
W 500x600
W 500x600
(NS+VS)
W 500x600
Vw=6600m3/h
W 500x600
(NS+KS)
Vw=6600m3/h
