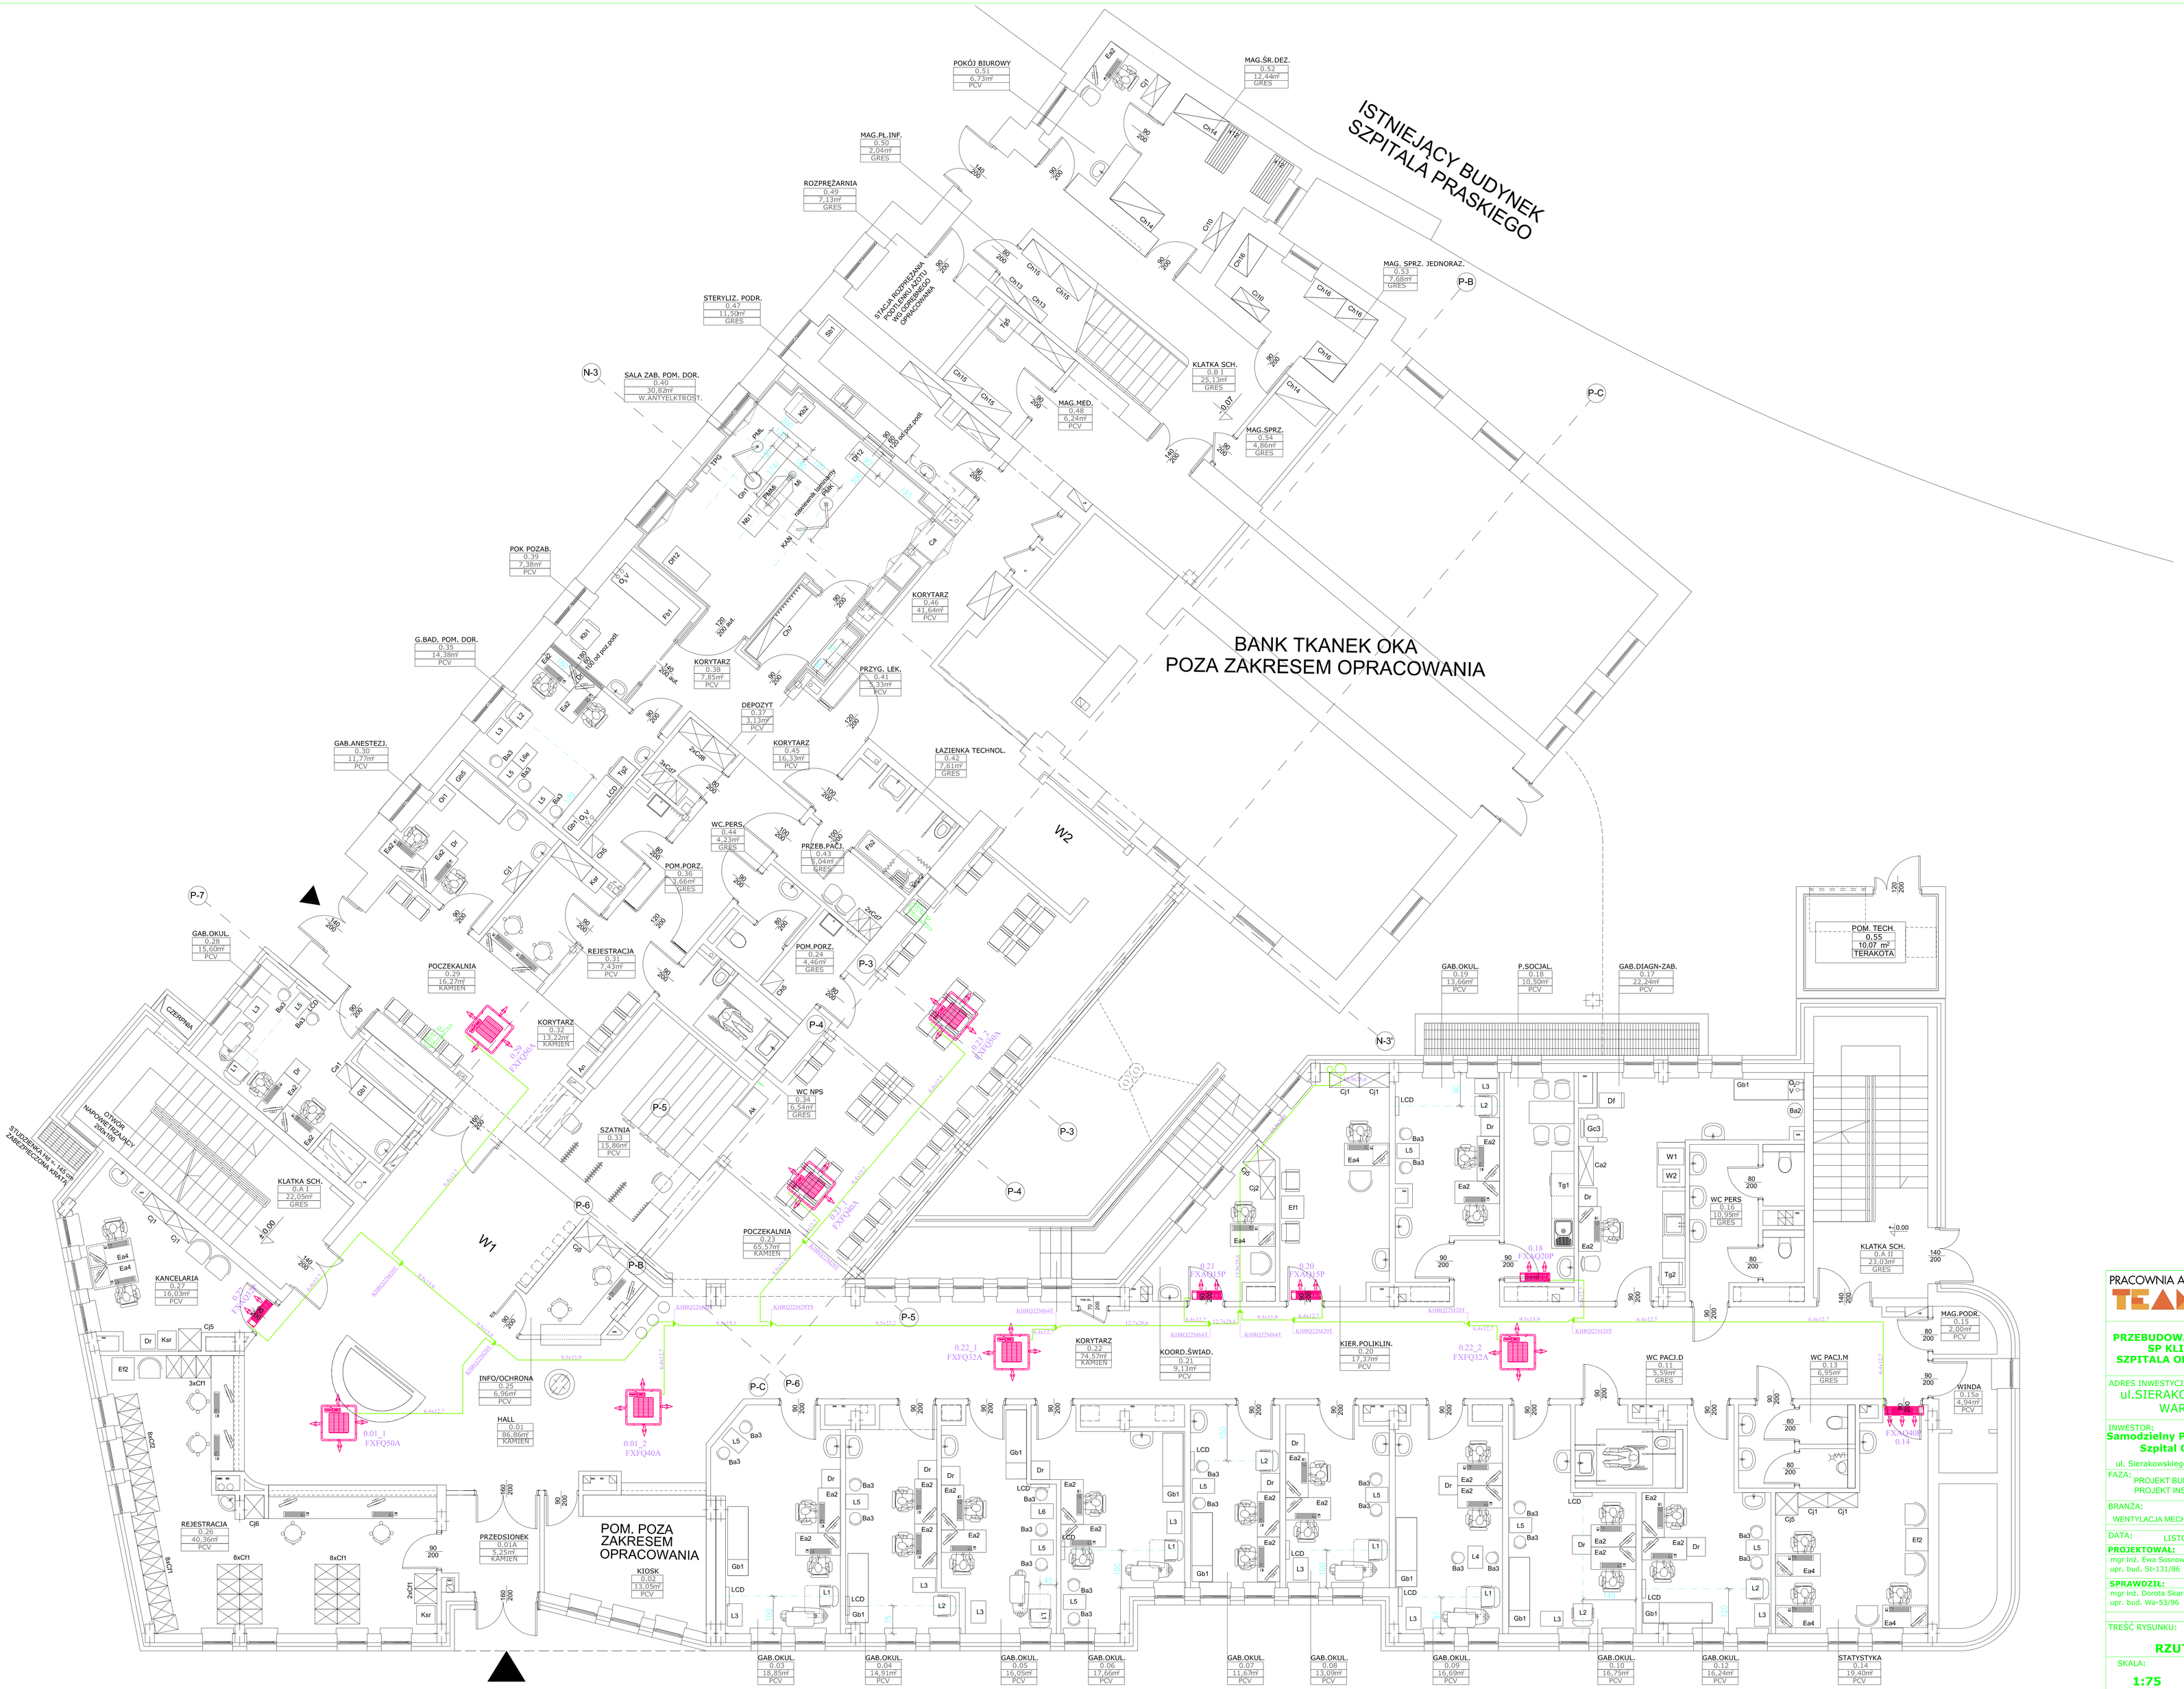

PRACOWNIA ARCHITEKTONICZNA TEAM Projekt

PRZEBUDOWA / ROZBUDOWA SP KLINICZNEGO SZPITALA OKULISTYCZNEGO

ADRES INWESTYCJI:
ul.SIERAKOWSKIEGO 13, WARSZAWA

INWESTOR:
Samodzielny Publiczny Kliniczny Szpital Okulistyczny
ul. Sierakowskiego 13, 03-709 Warszawa,

FAZA: PROJEKT BUDOWLANY - TOM IV, cz.3
PROJEKT INSTALACJI SANITARNYCH

BRANŻA: WENTYLACJA MECHANICZNA , KLIMATYZACJA

DATA: LISTOPAD 2014

PROJEKTOWAŁ: mgr inż. Ewa Sosnowska upr. bud. St-131/86 — PODPIS

SPRAWDZIŁ: mgr inż. Dorota Skarżyńska upr. bud. Wa-53/96

TREŚĆ RYSUNKU:

RZUT PARTERU

SKALA: **1:75** | NR RYS.: **KLIM-3.7**