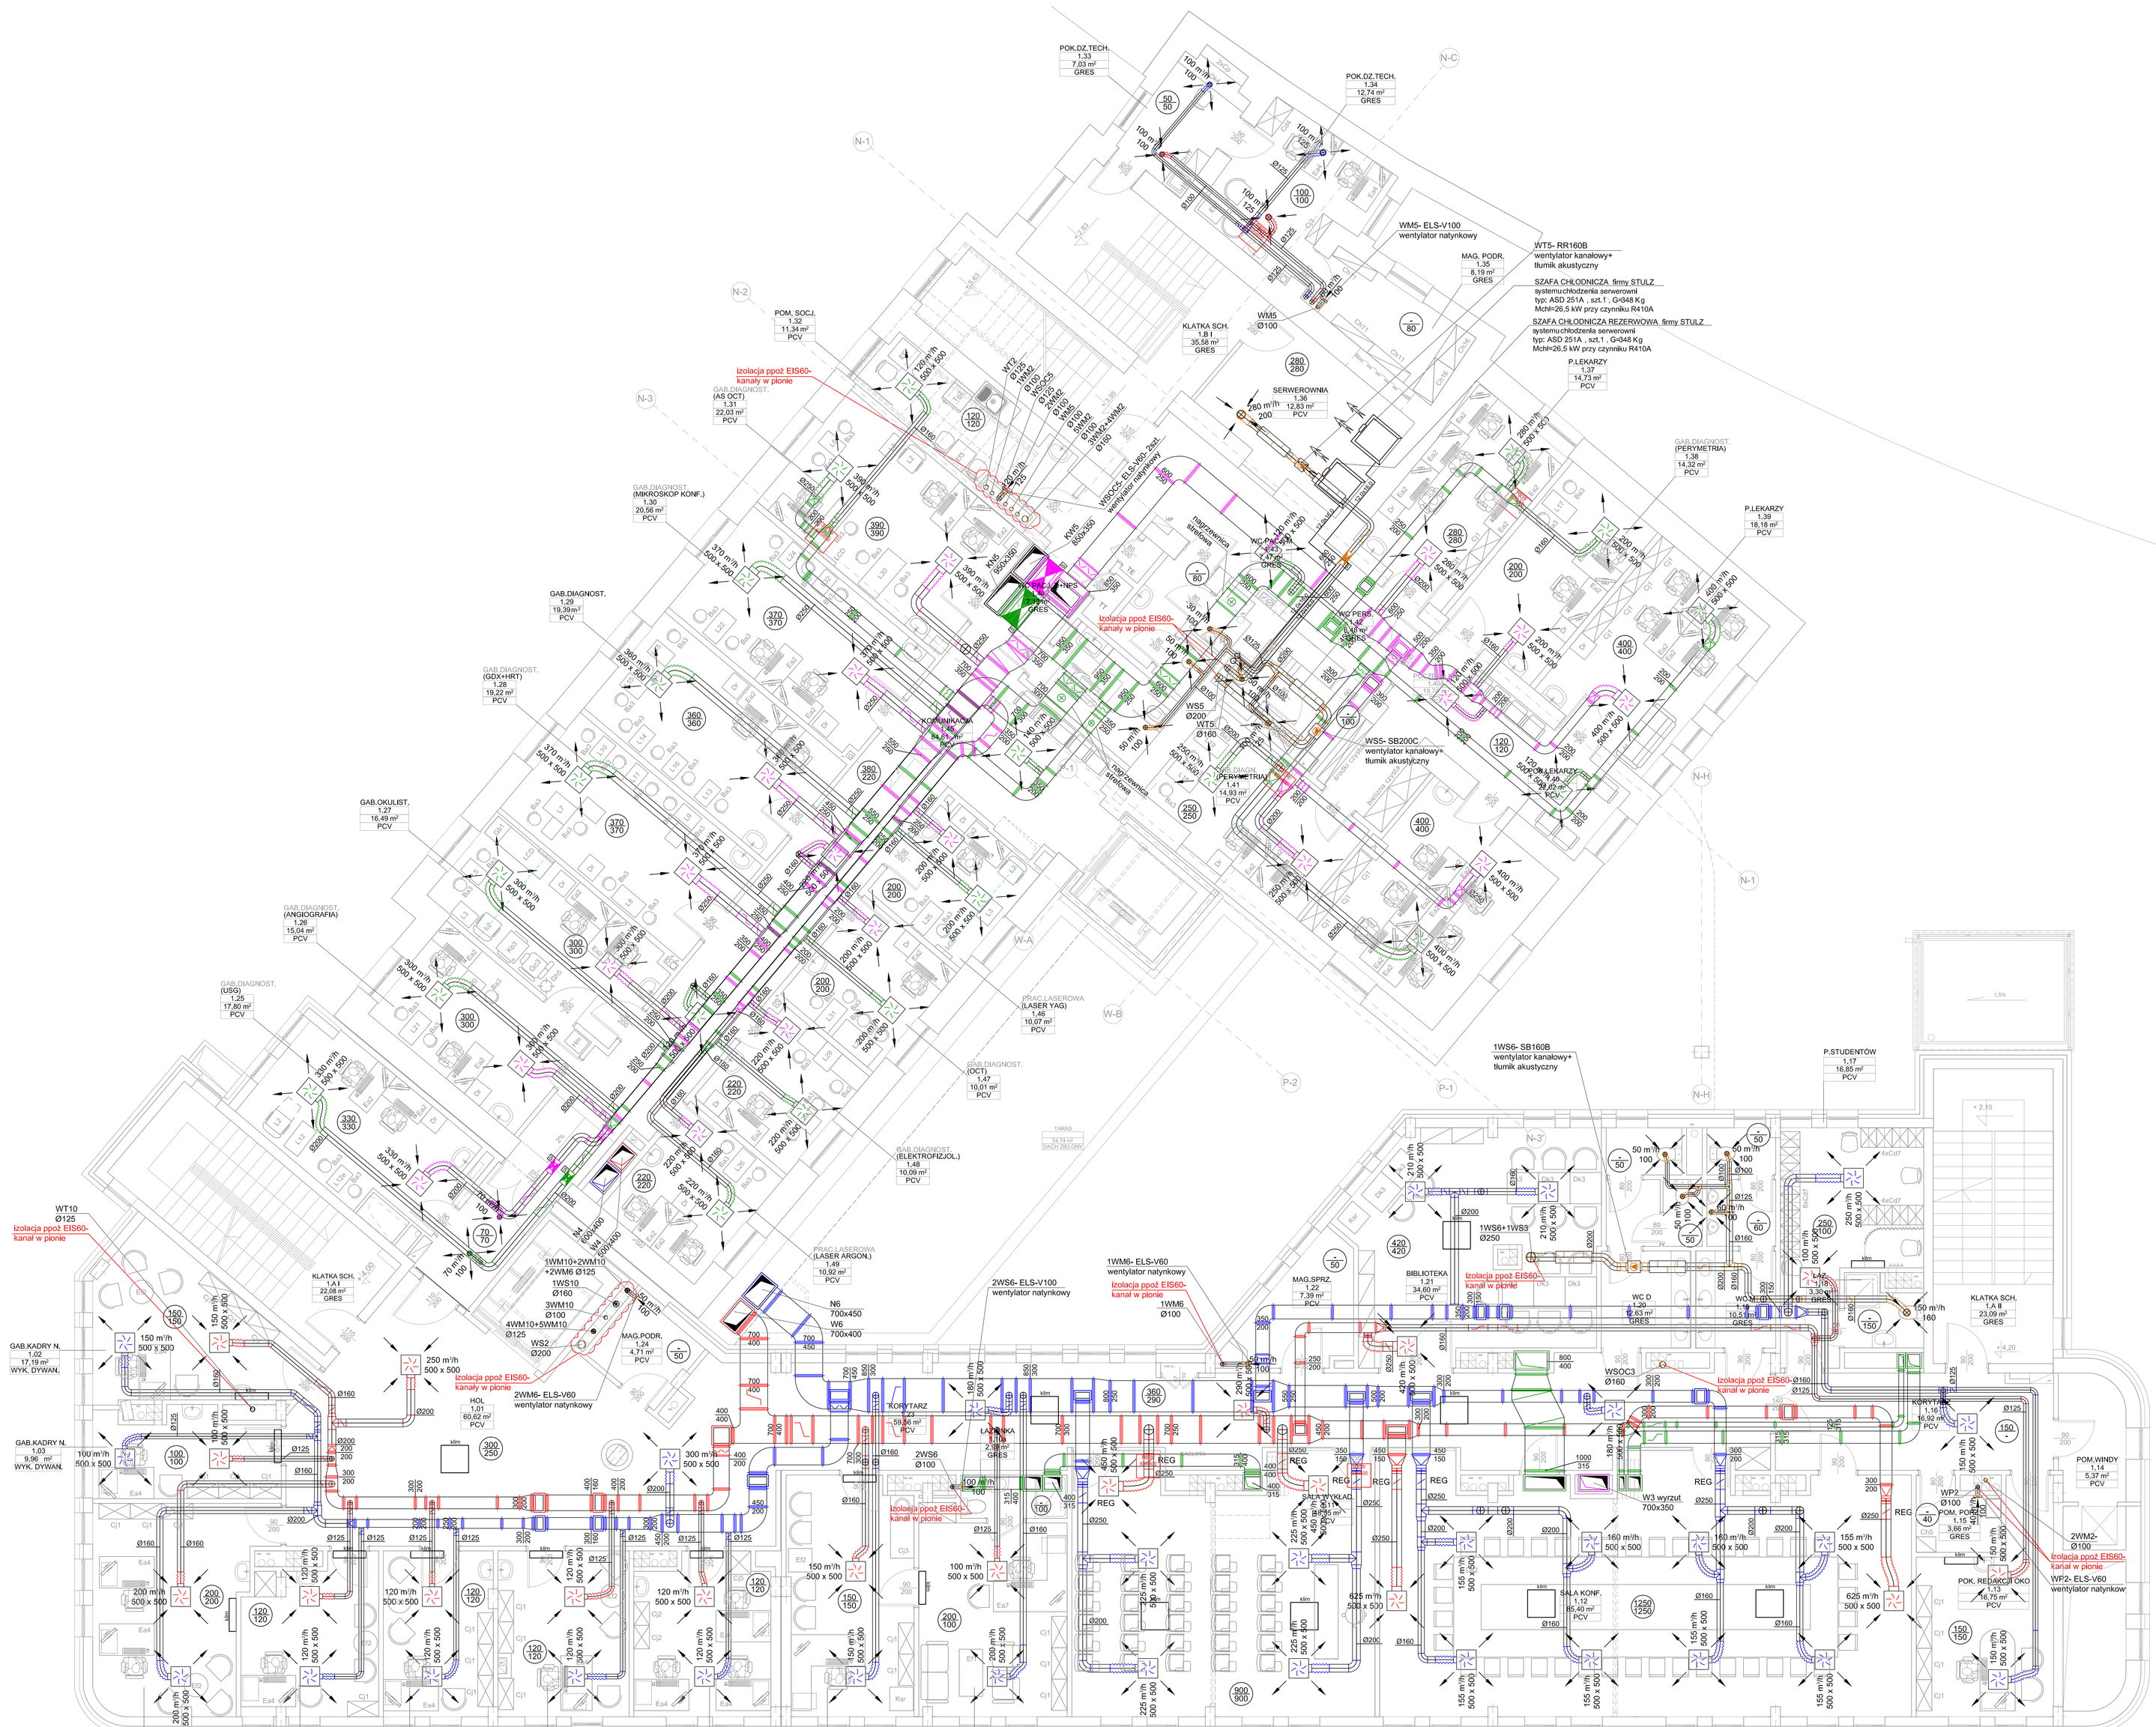

PRACOWNIA ARCHITEKTONICZNA TEAM Projekt

PRZEBUDOWA / ROZBUDOWA SP KLINICZNEGO SZPITALA OKULISTYCZNEGO

ADRES INWESTYCJI: ul.SIERAKOWSKIEGO 13, WARSZAWA

INWESTOR: **Samodzielny Publiczny Kliniczny Szpital Okulistyczny**
ul. Sierakowskiego 13, 03-709 Warszawa,

FAZA: PROJEKT BUDOWLANY - TOM IV. cz.3 PROJEKT INSTALACJI SANITARNYCH

BRANŻA: WENTYLACJA MECHANICZNA , KLIMATYZACJA

DATA: LISTOPAD 2014

PROJEKTOWAŁ:	PODPIS
mgr Inż. Ewa Sosnowska upr. bud. Sk-131/86	
SPRAWDZIŁ:	
mgr Inż. Dorota Skarżyńska upr. bud. Wa-53/96	

TREŚĆ RYSUNKU: **RZUT I PIĘTRA**

SKALA: **1:75**

NR RYS.: **WM-3.3**