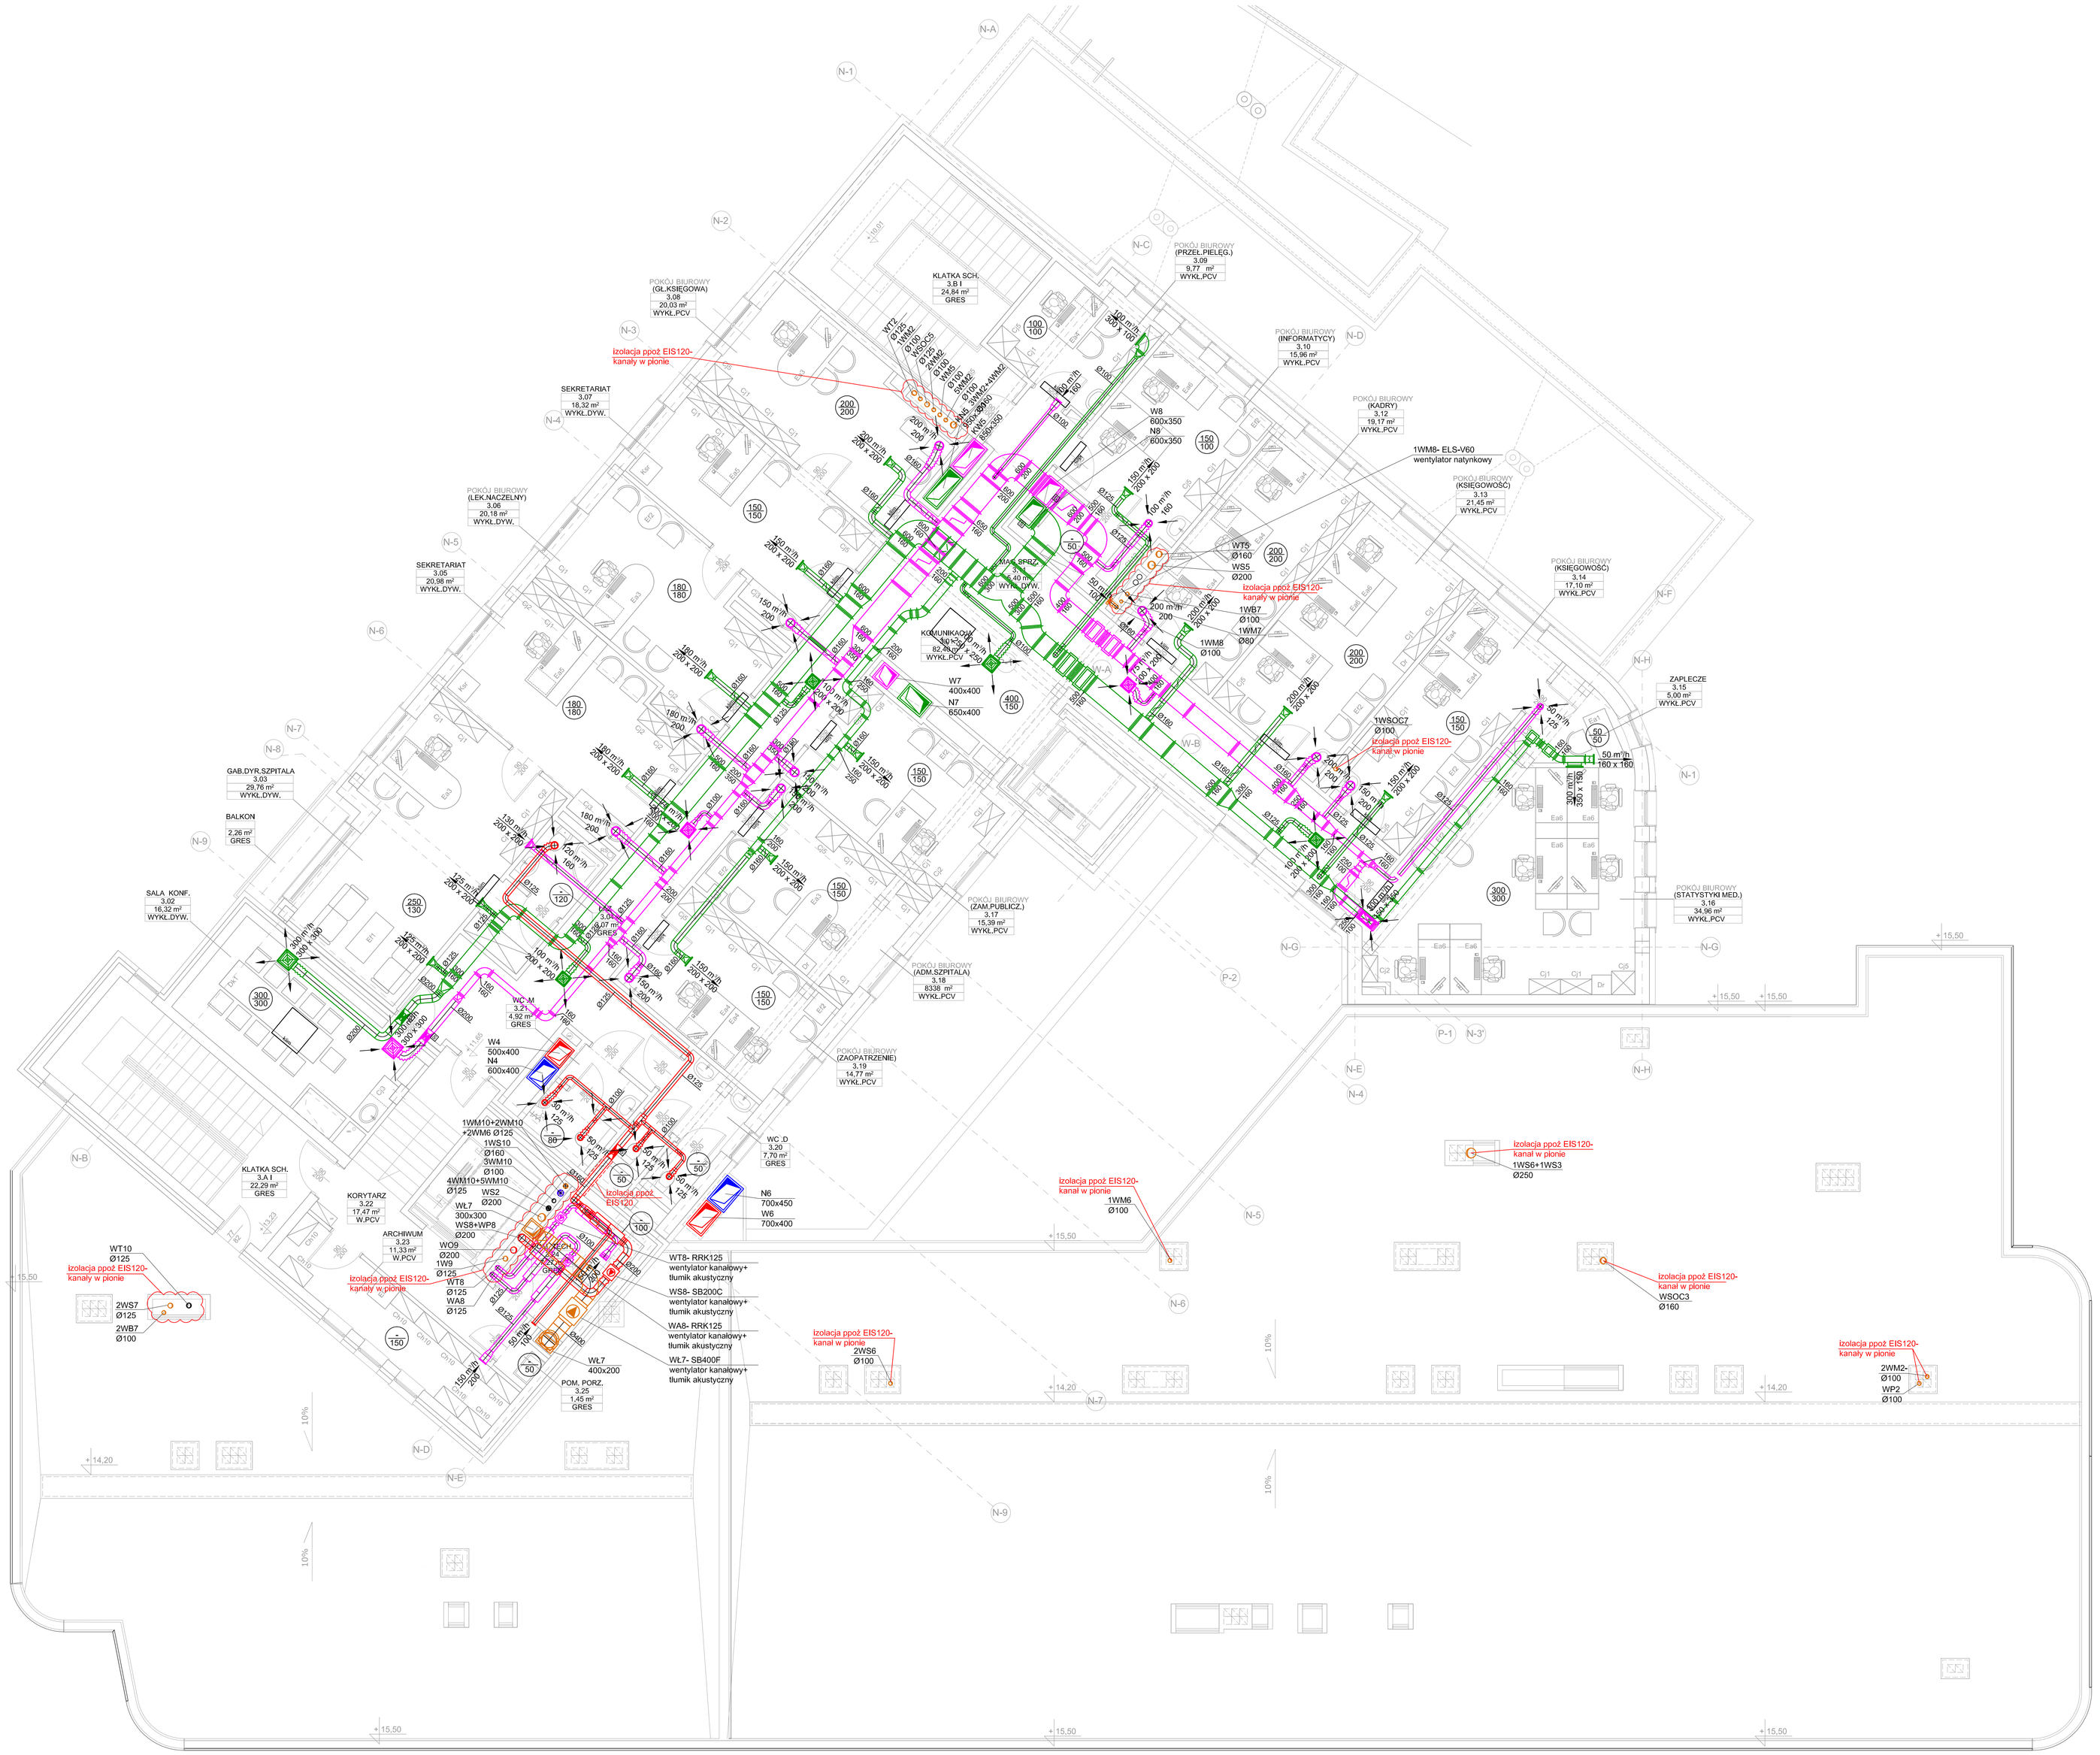


PRACOWNIA ARCHITEKTONICZNA
TEAM Projekt

**PRZEBUDOWA / ROZBUDOWA SP KLINICZNEGO SZPITALA OKULISTYCZNEGO**

ADRES INWESTYCJI:
ul.SIERAKOWSKIEGO 13, WARSZAWA

INWESTOR:
**Samodzielny Publiczny Kliniczny Szpital Okulistyczny**
ul. Sierakowskiego 13, 03-709 Warszawa,

FAZA: PROJEKT BUDOWLANY - TOM IV, cz.3 PROJEKT INSTALACJI SANITARNYCH

BRANŻA: WENTYLACJA MECHANICZNA , KLIMATYZACJA

DATA: LISTOPAD 2014

| | |
|---|---|
| **PROJEKTOWAŁ:** | PODPIS |
| mgr inż. Ewa Sosnowska upr. bud. Sk-131/86 | |
| **SPRAWDZIŁ:** | |
| mgr inż. Dorota Skarżyńska upr. bud. Wa-53/96 | |

TREŚĆ RYSUNKU:
**RZUT III PIĘTRA**

SKALA: **1:75**
NR RYS.: **WM-3.5**