


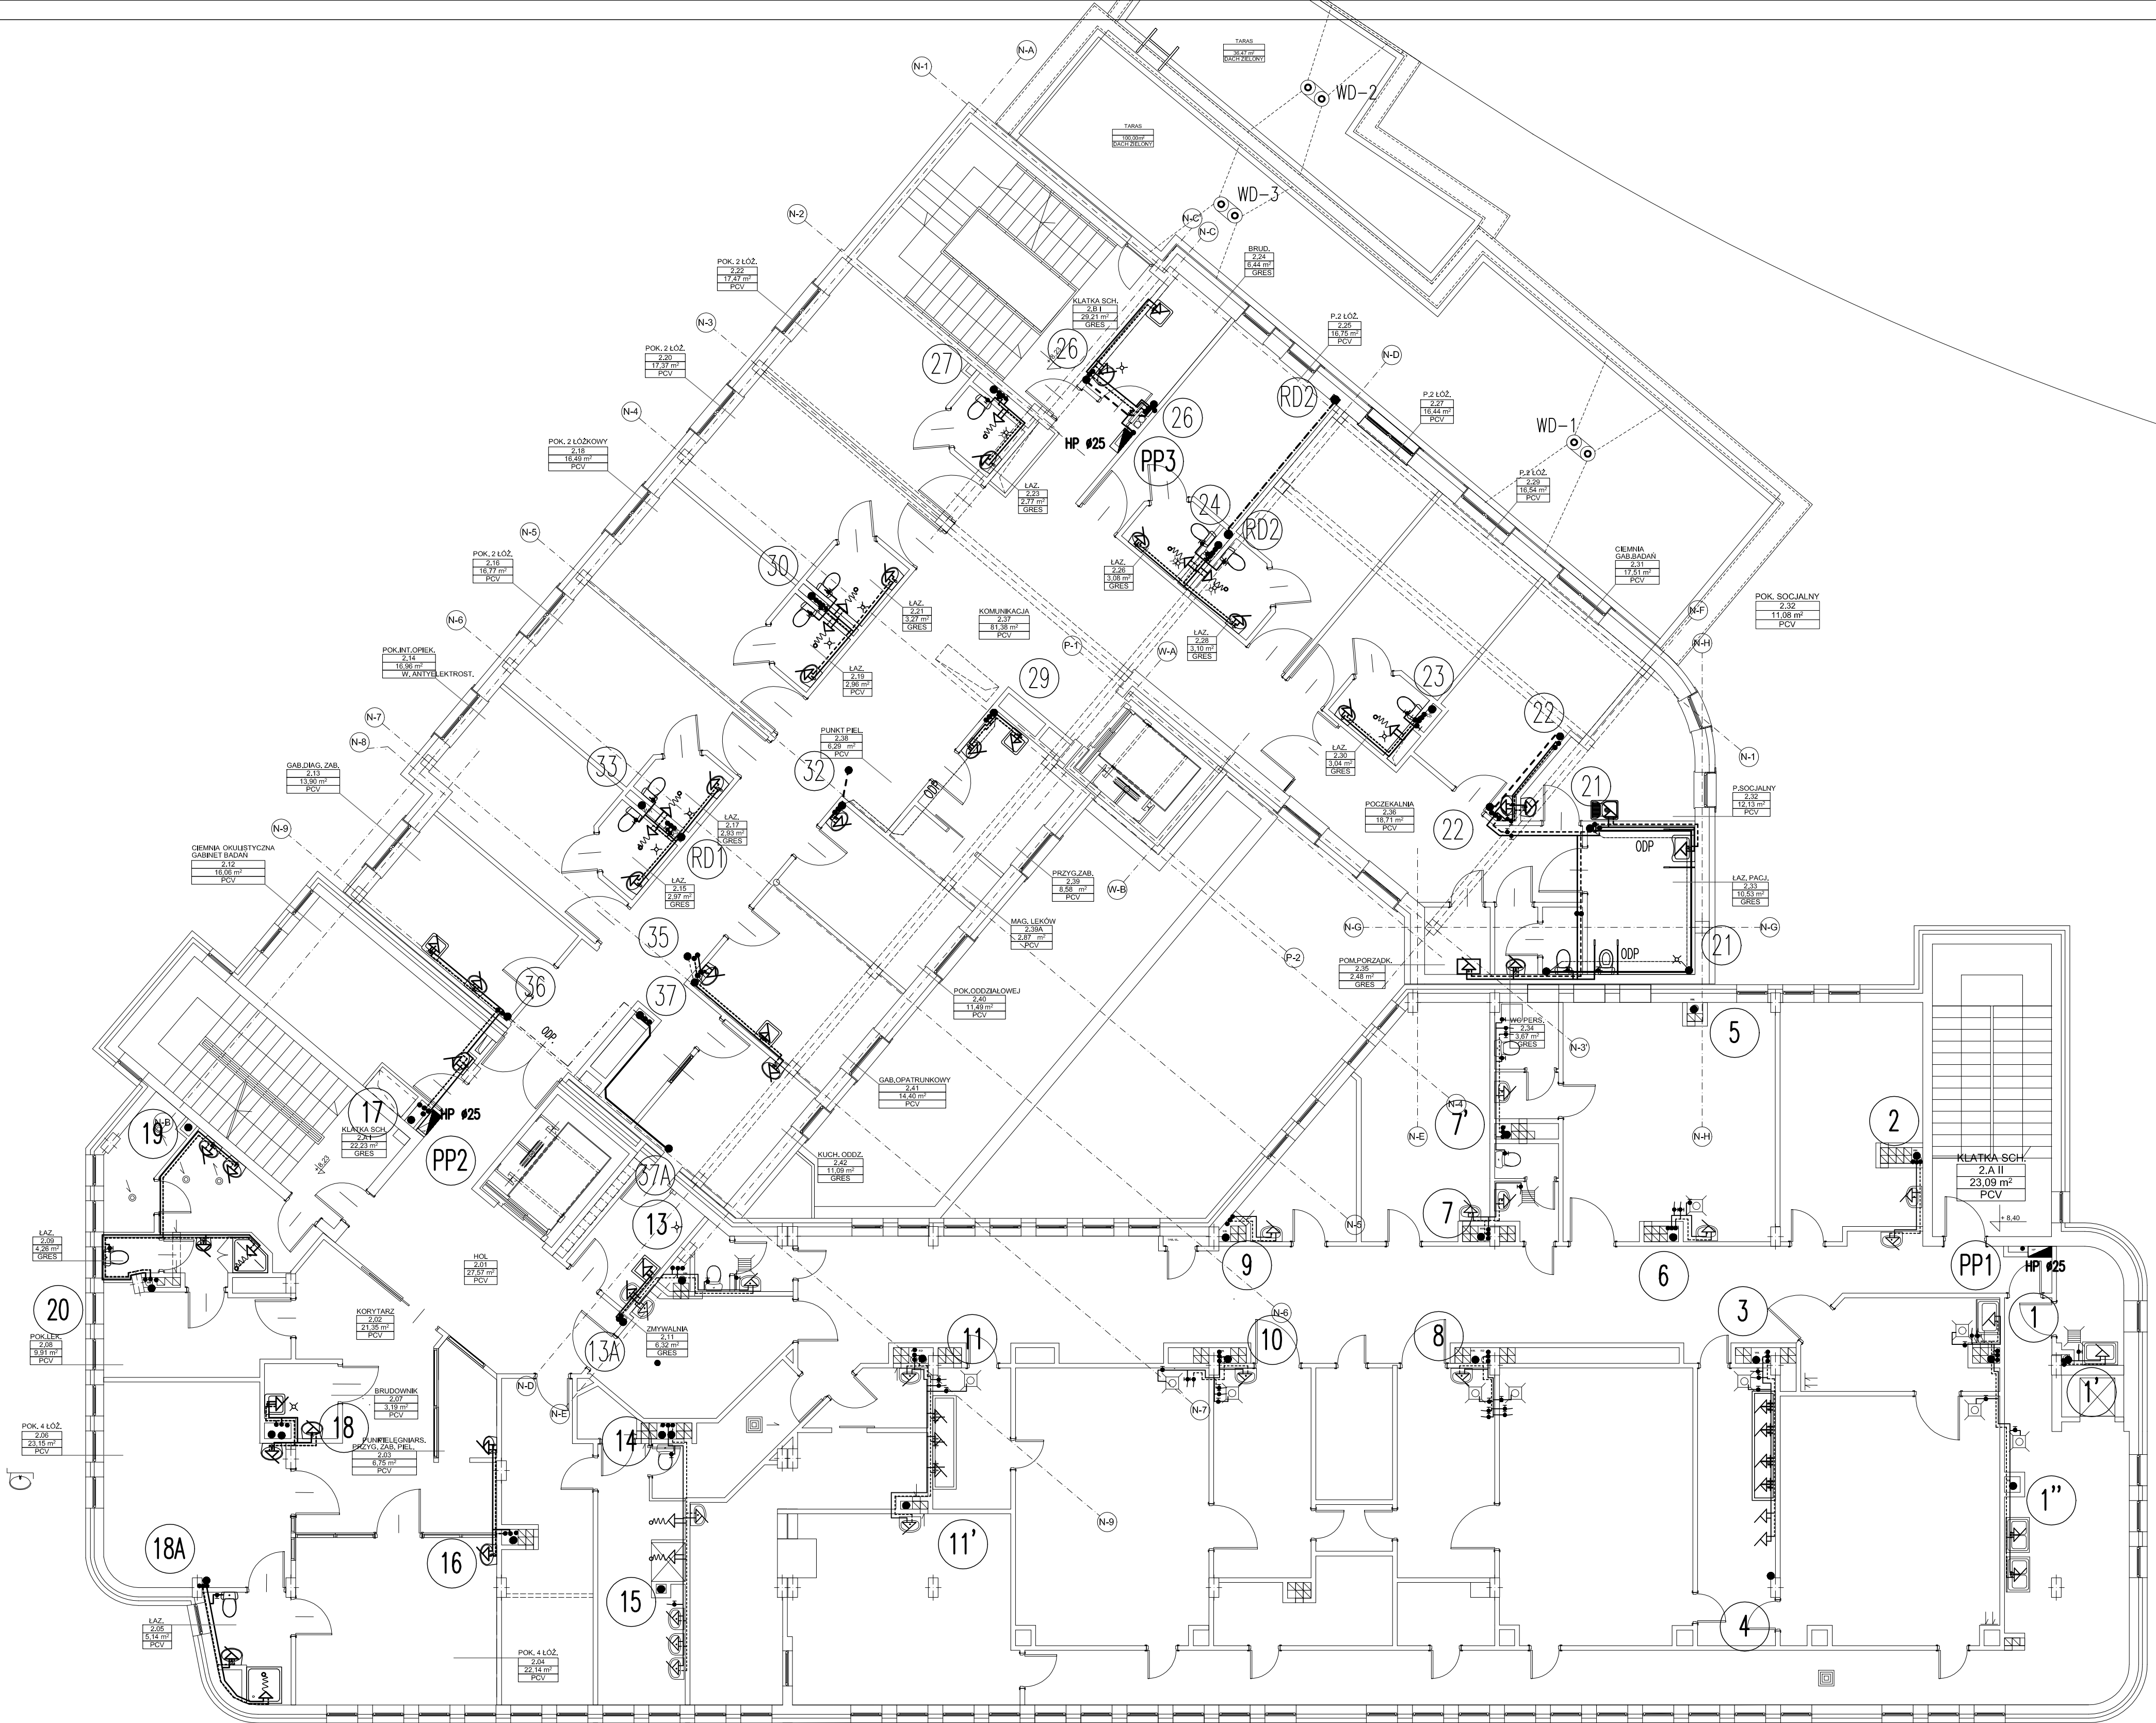

PRZEBUDOWA/ROZBUDOWA SP KLINICZNEGO SZPITALA OKULISTYCZNEGO	
ADRES INWESTYCJI: UL.SIERAKOWSKIEGO 13, WARSZAWA,	
INWESTOR: Samodzielny Publiczny Kliniczny Szpital Okulistyczny ul. Sierakowskiego 13, 03-709 Warszawa,	
FAZA:	PROJEKT BUDOWLANY
BRANŻA:	SANITARNA
DATA:	LISTOPAD 2014
PROJEKTOWAŁ: mgr inż. TOMASZ BARTODZIEJSKI upr. bud. Wa 103/90	PODPIS
SPRAWDZIŁ: mgr inż. MARIA FLORAK upr. bud. St-152/76	
TREŚĆ RYSUNKU: INSTALACJA WOD-KAN RZUT II PIĘTRA	
SKALA:	NR RYS.:
1:100	4